

Słubice dn. 18.09.2017 r.

Stowarzyszenie na rzecz rewitalizacji

i rozwoju demokracji - „Kontrapunkt”

ul. Wojska polskiego 44/7

69-100 Słubice

Urząd Miasta i Gminy Słubice

ul. Akademicka 1

69-100 Słubice

Wniosek do budżetu Gminy Słubice na 2018 rok

W nawiązaniu do petycji, którą złożyliśmy do władz miejskich w dniu 15.05.2017 r. i wynikłej z niej korespondencji z Urzędem Miejskim, zwracamy się o zaplanowanie w projekcie budżetu Gminy Słubice na rok 2018 stosownych wydatków mających na celu inicjację działań dla rewitalizacji, modernizacji i rozwoju terenów sportowych przynależnych do kompleksu stadionu w Słubicach, wraz z pozyskaniem działki nr 2/53 na rzecz gminy Słubice od Agencji Nieruchomości Rolnych (ANR) na podstawie **art. 24. ust. 5 pkt 1) lit. c)** ustawy z dnia 19 października 1991 r. o gospodarowaniu nieruchomościami rolnymi Skarbu Państwa.

Uzasadnienie

Obszar położony u zbiegu ul. Sportowej i Folwarcznej w sąsiedztwie czterech boisk pomocniczych naszego stadionu, stanowiący niegdyś część terenów rekreacyjno-sportowych przynależnych do stadionu Wschodniomarchijskiego (**Rycina 1**), posiada ogromny potencjał dla przyszłego rozwoju całego kompleksu sportowo-rekreacyjnego. Dzięki przyłączeniu go do wykorzystywanego dziś fragmentu dawnego założenia, nasze miasto może stać się jednym z liczących się ośrodków lekkoatletycznych w Polsce, na którym odbywać mogły by się zawody sportowe wysokiej, w tym międzynarodowej, klasy.

Stadion posiada obecnie trybuny na ok. 3056-4000¹ miejsc siedzących, bieżnię na 6-8 torów, pozostałe urządzenia sportowe w postaci m.in. skoczni i rzutni na płycie głównej, cztery zielone boiska pomocnicze, zaplecze w postaci hotelu sportowego i części sportowo-administracyjnej położonej na tyłach budynku arkadowego. Jednak by rozwinąć bazę i infrastrukturę na poziom umożliwiający m.in. organizację wspomnianych zawodów, niezbędne są także inne obiekty, tereny i

¹ a) *Studium Uwarunkowań i Kierunków Zagospodarowania Przestrzennego Gminy Słubice*, M. Brytan, J. Biernacki, W. Andrzejczak, Gorzów Wlkp. 2010;

b) https://pl.wikipedia.org/wiki/Stadion_SOSiR_w_S%C5%82ubicach.

urządzenia towarzyszące, w tym zaplecze dla zawodników, fizjoterapeutów, lekarzy, odnowy biologicznej i pozostałe z listy zawartej w wytycznych Polskiego Związku Lekkiej Atletyki (PZLA)².

By podnieść obiekt z obecnej **IV** lub **V** kategorii na obiekt kategorii **II** lub **III** umożliwiający Słubicom organizowanie znacznie większych imprez sportowych, niezbędne jest ponadto stworzenie obszernych terenów rozgrzewkowych wspomagających główną płytę stadionu, a zawierających np. dodatkową bieżnię na 200-400 m z min. 4 torami, skocznie do skoków w dal i trójskoku, skoku o tyczce jak również rzutnie do rzutów młotem, oszczepem i dyskiem. W tym celu niezbędne jest powiększenie dzisiejszego kompleksu i jego rozbudowa. Uważamy, że ze względu na wysokie walory kompozycyjne i przestrzenne istniejącego założenia, a także duży potencjał rzeczoności terenu, wynikający m.in. z faktu, iż służył on już wcześniej celom rekreacyjno-sportowym, rozwój całego kompleksu powinien się odbyć właśnie m.in. na obszarze znajdującym się dziś w posiadaniu ANR.




Rycina 1 Jeden z historycznych rzutów zawierających koncepcję zagospodarowania terenów wokół stadionu, nałożony na współczesną mapę satelitarną (przed budową bazaru „Pod Dębami”). Większość planu została z pewnymi odstępstwami zrealizowana, ilustracja przedstawia więc obszar maksymalnej ekspansji terenów sportowych, możliwej po odzyskaniu terenu od ANR. Autor grafiki: Adrian Mermer; ilustracja z 1926 r. nałożona na współczesną mapę uzyskana dzięki uprzejmości społ. opiekuna zabytków pow. słubickiego Rolanda Semika.

Na tych terenach mogłyby znaleźć również miejsce m.in. kryte lub otwarte korty tenisowe, hale sportowe itd., a także inne obiekty rekreacyjno-usługowe np. kawiarnia w miejscu dawnej restauracji przy bramie, czy też otwarte „pola Marsowe” na zwieńczeniu osi założenia, służące do

² „Założenia dla Projektantów Stadionów Lekkoatletycznych”, T. Majsterkiewicz, Warszawa, 25 lutego 2015.


organizacji pikników i imprez masowych, dostępne dla wszystkich mieszkańców (**Ryc. 2 i 3**). Ponadto obszar ten zostałby także wyposażony w parking mający za zadanie spełnić normy ilości miejsc postojowych dla nowego kompleksu określone przez PZLA, a w okresie, gdy nie będą się odbywały znaczące imprezy sportowe i kulturalne, służyć także okolicznym obszarom aktywności gospodarczej, czyli dwóm pobliskim bazarom, o czym m.in. pisaliśmy w petycji z dnia 15.05.2017 r.

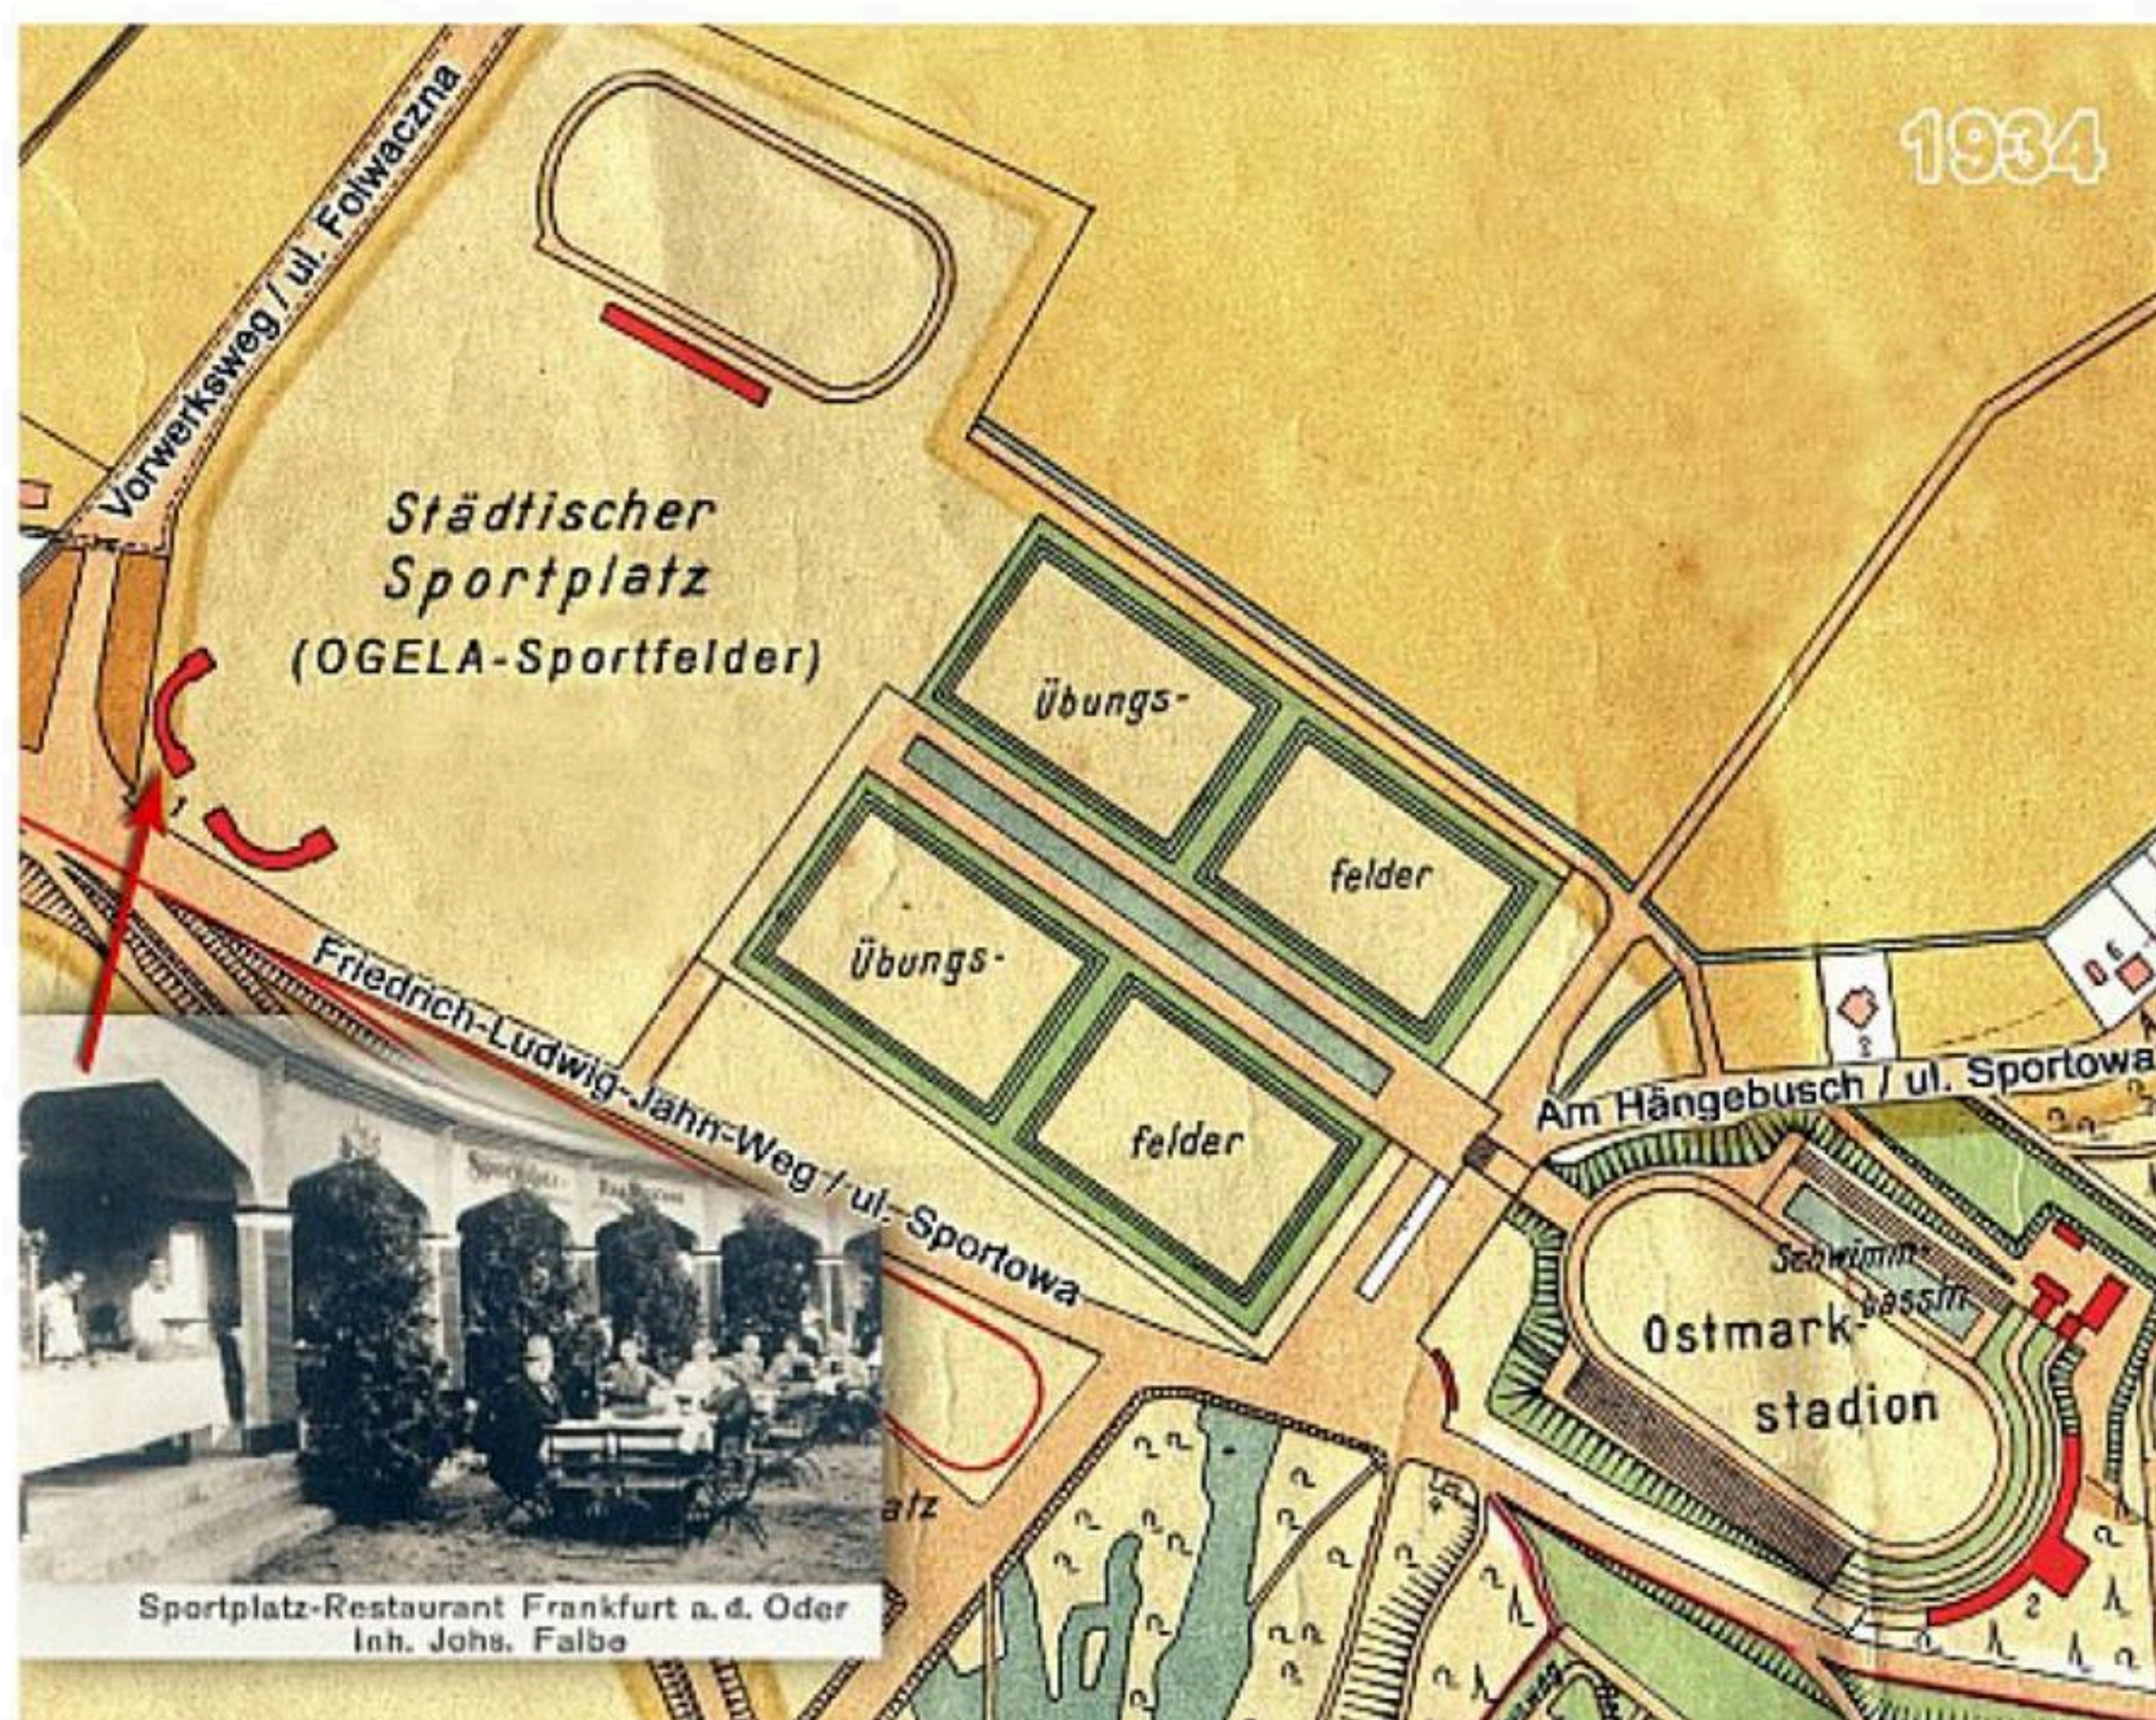

Rycina 2 Mapa kompleksu sportowego przedstawiająca stan z 1934 roku z ukazanymi na czerwono położeniami bieżni z osobną trybuną i bramy z restauracją. Miniatura przedstawia zdjęcie tejże. Autor grafiki: Eckard Reiss³.

Jednak aby rozwój kompleksu sportowego w Słubicach i jego reintegracja mogły przebiec w pożądanym kierunku, konieczne jest pozyskanie przez Gminę przynajmniej działki nr 2/53 od Agencji Nieruchomości Rolnych i jej ponowne zagospodarowanie na rzecz miasta. Jak wspominaliśmy w naszej petycji, na podstawie obowiązujących przepisów i odpowiedzi Urzędu Miejskiego, wnosimy, że uzyskanie tych terenów od ANR przez miasto Słubice jest możliwe, w przypadku gdy zostaną one przeznaczone w planie miejscowym na realizację zadań własnych gminy, w tym rozwoju kultury fizycznej i gdy nie będzie posiadać ona innych, zdatnych do tego celu nieruchomości. Jeden z tych warunków jest już przynajmniej częściowo spełniony, o czym również pisaliśmy wcześniej, gdyż rzeczona działka chroniona jest zapisami planu miejscowego przyjętego uchwałą Rady Miejskiej nr XIV/146/2000 z dnia 27.01.2000 r., mówiącymi, iż teren ten przeznaczony jest na cele sportowe z zachowaniem istniejącej zieleni. Ponieważ cel strategiczny jakim jest rozwój słubickiej bazy rekreacyjno-sportowej jest możliwy do osiągnięcia jedynie w najbliższym sąsiedztwie głównej płyty stadionu, fakt ten może stanowić dostateczne uzasadnienie dla ANR odnośnie potrzeby przekazania tych terenów na rzecz naszej gminy.

³ <http://www.slubice24.pl/poznaj-slubice/slubice-wczoraj-i-dzis/6741-historia-lokalna-na-zdjeciach-lotniczych-zapisana>

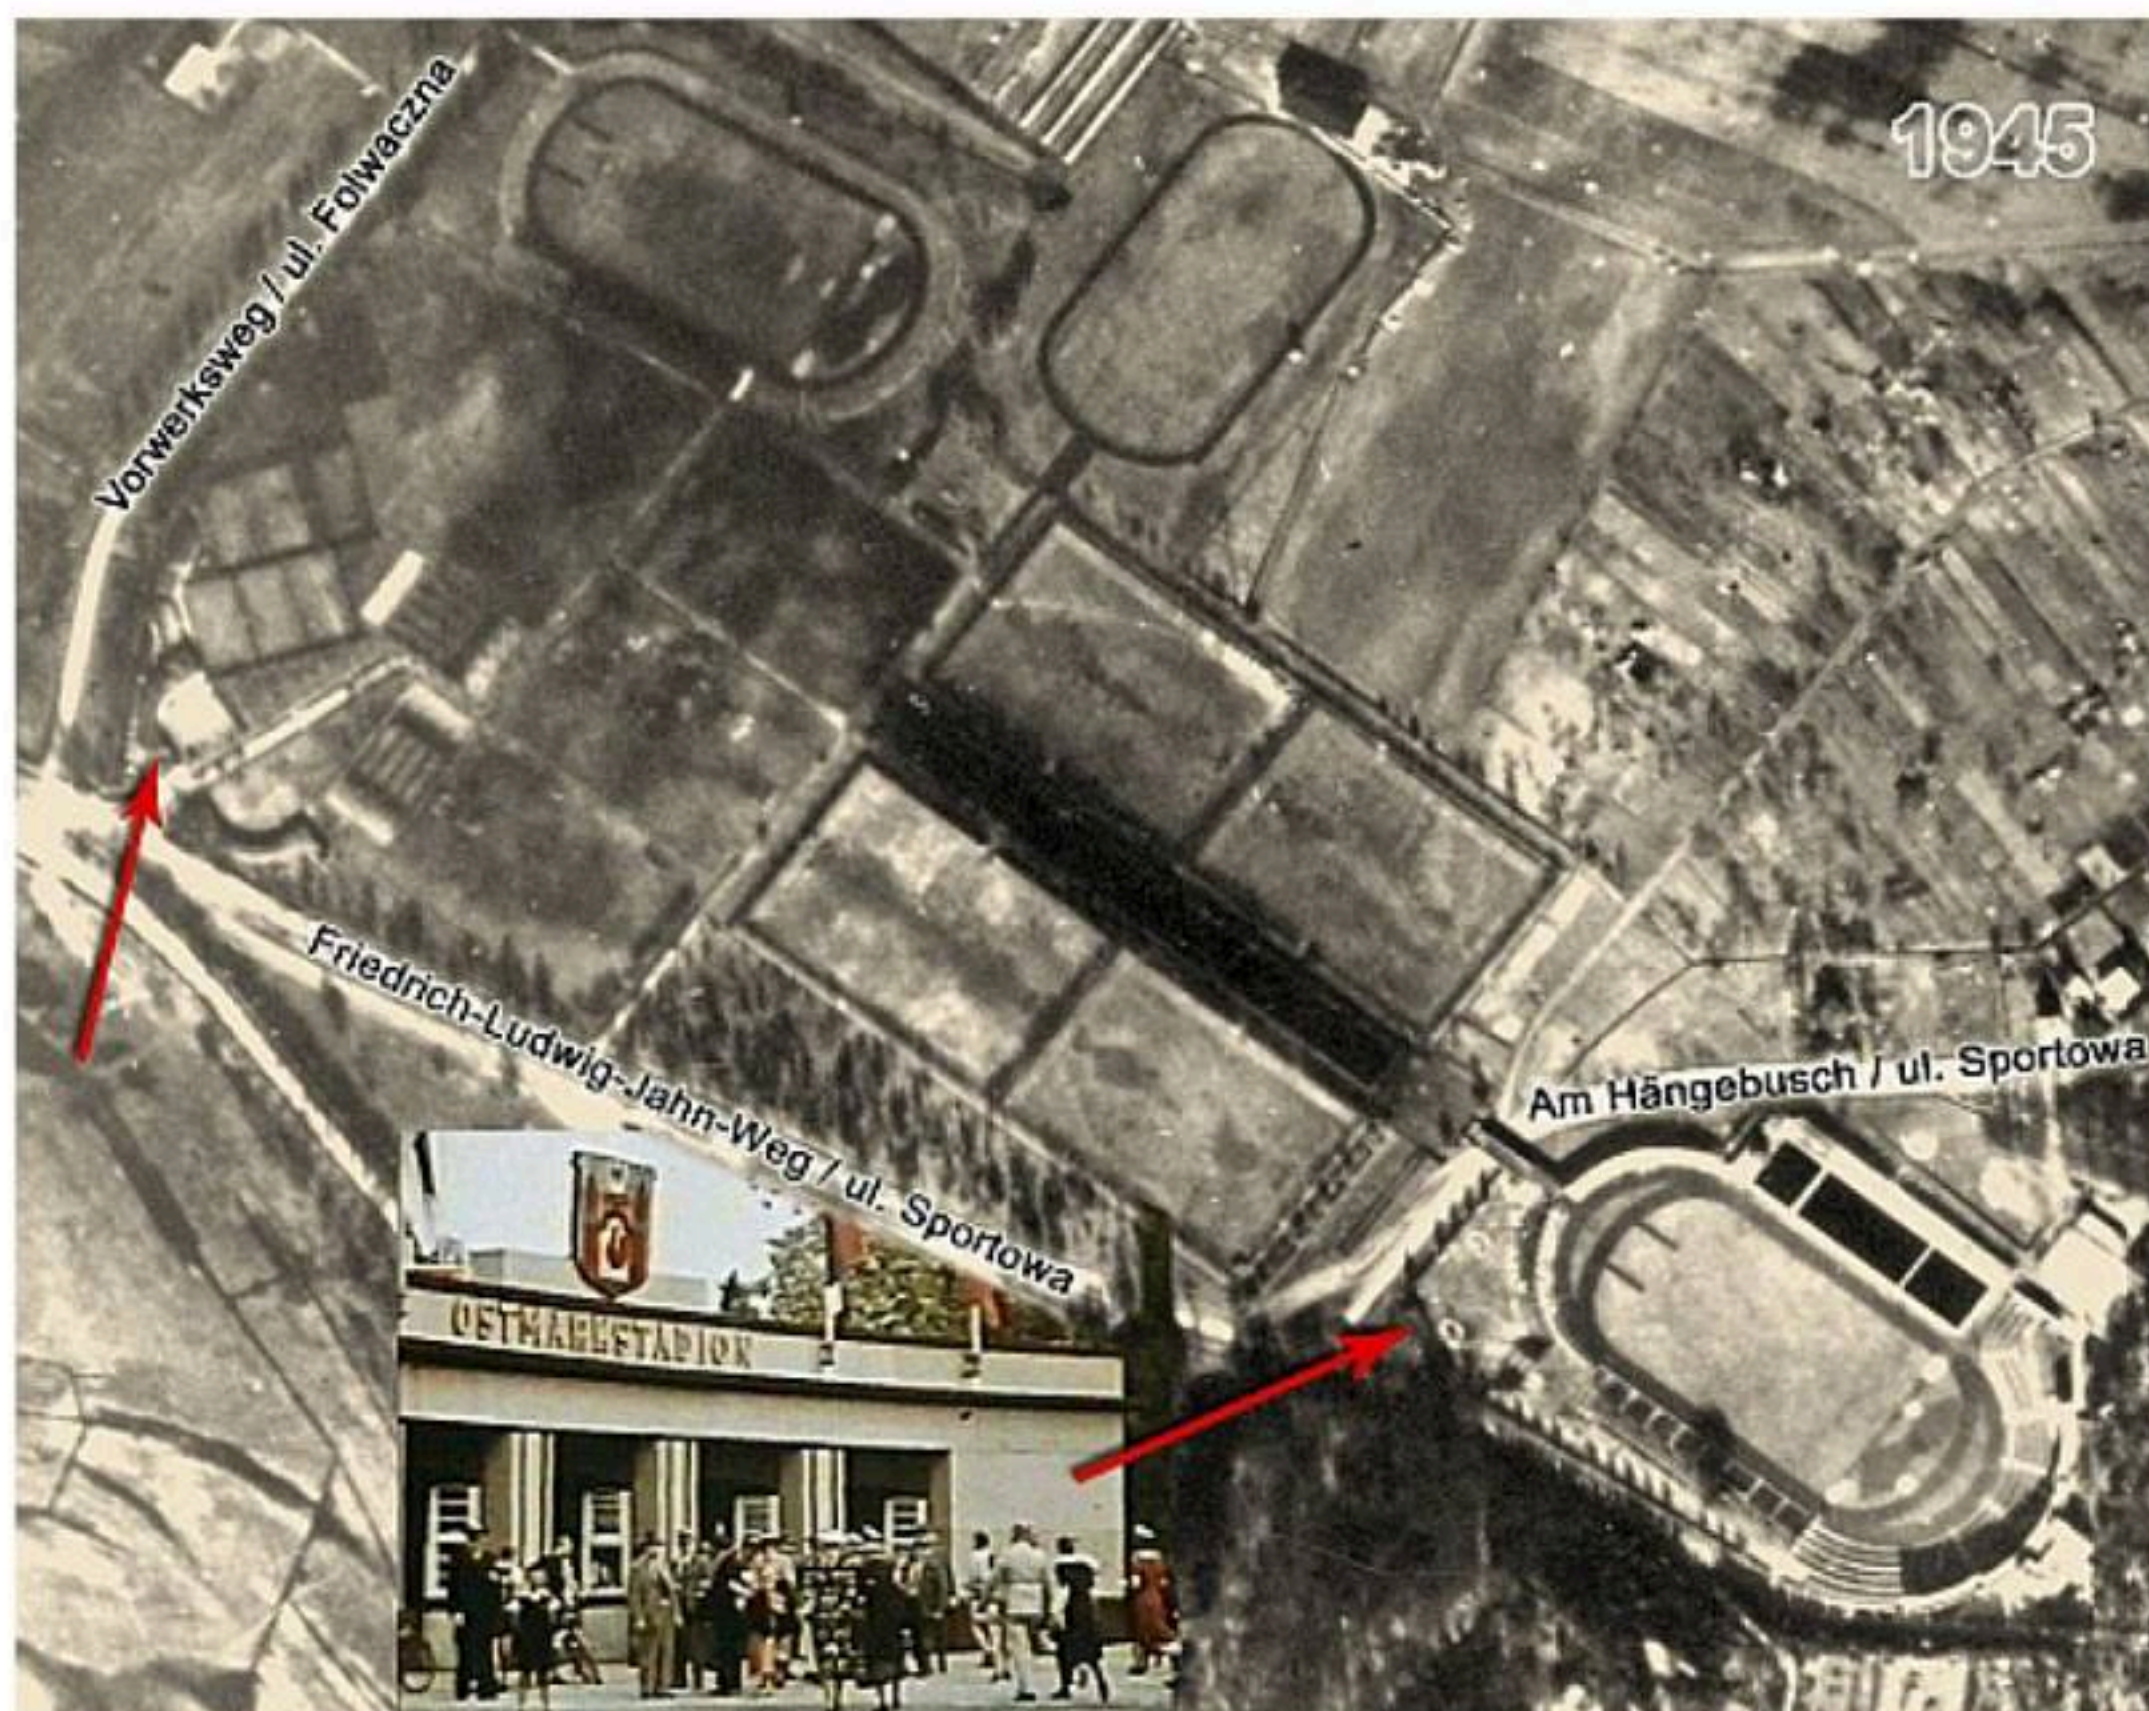

Rycina 3 Zdjęcie lotnicze kompleksu z 1945 roku. Widać dwie bieżnie na terenach sportowych, otwarte „pola Marsowe” na dzisiejszej działce nr 2/53, istniejącą jeszcze bramę z restauracją i położone nieopodal niej korty tenisowe. Miniatura przedstawia drugą, późniejszą bramę do kompleksu, położoną na terenie dzisiejszego parkingu przy płycie głównej stadionu, zaznaczoną także na **Rycinie 2**. Autor grafiki: Eckard Reiss.




Rycina 4 Zdjęcie lotnicze kompleksu z 1953 roku. Zaznaczono istniejące jeszcze dwie ukazane wcześniej bramy. Widoczne są oprócz tego zarysy kortów tenisowych, bieżnie i trawiaste pola ze zdjęcia z 1945 roku. Czytelne są również nasadzenia (szpalery, aleje drzew) wyznaczające granice poszczególnych stref użytkowych. Warto dodać, że większość tych drzew nadal rośnie na tym obszarze w niezmienionym układzie. Dotyczy to w szczególności dębowo-platanowej głównej alei wejściowej i wyznaczających granice kortów tenisowych topoli włoskich. Autor grafiki: Eckard Reiss.

W związku z tym m.in. aby wzmocnić argumentację i rozpocząć działania na rzecz rewitalizacji stadionu, należałoby przygotować koncepcję rozwoju kompleksu sportowego w Słubiach w kierunku podniesienia go do wyższej kategorii lekkoatletycznej. Aby zaś nadać sprawie właściwego rozpędu i wypromować ideę rozwoju posiadanej bazy sportowej, optymalnie byłoby zorganizować w pierwszej kolejności konferencję na ten temat z udziałem ekspertów i decydentów z zakresu architektury, konserwacji zabytków, sportu a także władz powiatu, województwa i centralnych. Korzystnie byłoby także, aby we współpracy z Katedrą Ochrony Zabytków funkcjonującej na Collegium Polonicum i Uniwersytecie Viadrina odbyło się także seminarium naukowe lub mini konferencja na temat naszego stadionu w kontekście poszerzania wiedzy o architekturze wczesno-modernistycznej z pocz. XX wieku, której jest on reprezentantem. To działanie pomogłoby by również w rozpropagowaniu wiedzy o obiekcie w środowiskach związanych z konserwacją zabytków i historią sztuki. Następnie należałoby powołać komitet d.s. rewitalizacji i rozwoju kompleksu składający się z działaczy sportowych, społecznych i samorządowych, architektów i historyków sztuki, który monitorowałby przebieg całego procesu. Po tak przygotowanym wstępie, gmina konsekwentnie powinna przystąpić do sporządzenia analiz, studiów wykonalności i diagnoz (sportowych, konserwatorskich, ekonomicznych itd.), mających na celu określenie zakresu możliwych do przeprowadzenia prac i inwestycji. Na tej zaś podstawie opracować program funkcjonalny dla odnowionego zespołu sportowo-rekreacyjnego.

Kolejnym krokiem powinno być zorganizowanie międzynarodowego konkursu architektonicznego na opracowanie koncepcji rozbudowy i rozwoju kompleksu, który w obiektywnych warunkach i przy ocenie specjalistów, pozwoliłby znaleźć najkorzystniejsze pod względem funkcjonalnym i kompozycyjnym formy zagospodarowania terenu. Na podstawie jego wyników nastąpiłoby opracowanie planu miejscowego dla całego obszaru sportowego, który stanowiłby w dalszych etapach bazę dla wszystkich sukcesywnych inwestycji i działań na obszarze kompleksu, a także mógłby stanowić nową podstawę do pozyskania terenów od ANR. Koncepcja planu działania dla rewitalizacji przedstawiona jest na **Rycinie 5**.


ŚRODKI WŁASNE, ŚRODKI EUROPEJSKIE, ŚRODKI WOJEWÓDZKIE I CENTRALNE

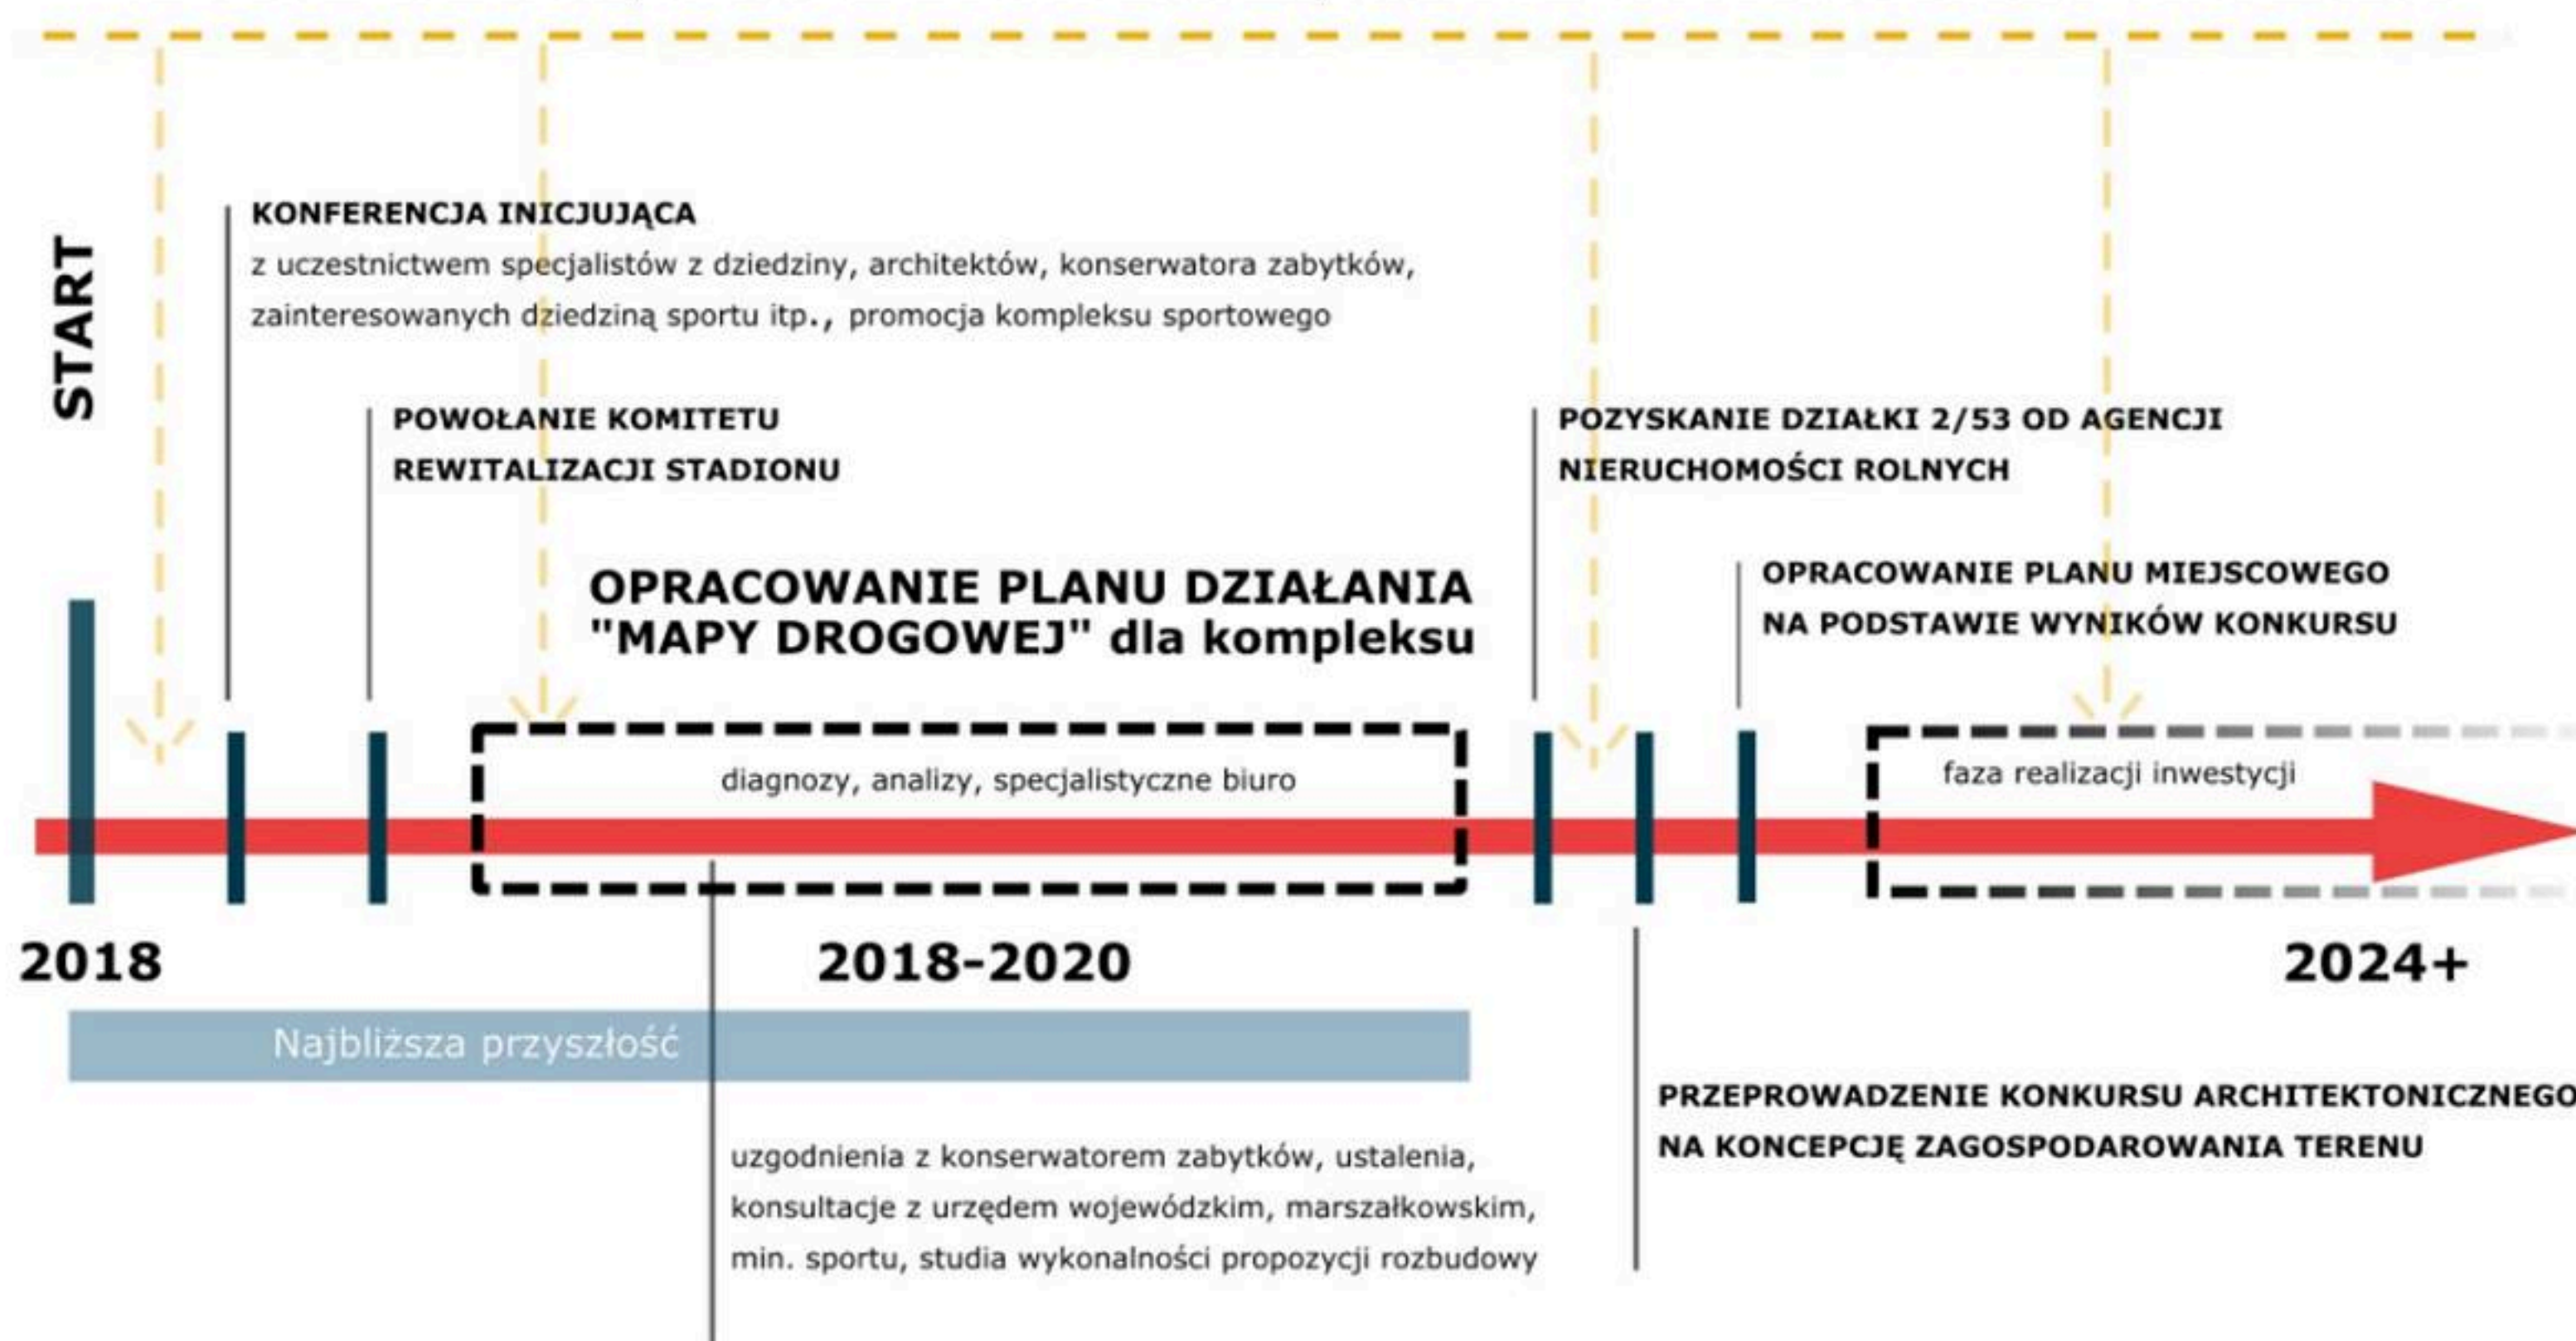

Rycina 5 Wstępna koncepcja procesu rewitalizacji kompleksu sportowo-rekreacyjnego w Słubiach. Oprac. A. Mermer.

Przykłady na to, że można zagospodarować i rozwijać obiekty zabytkowe są liczne, jak choćby niedawna rewitalizacja stadionu olimpijskiego we Wrocławiu, (**Ryc. 6, 7 i 8**), kompleks sportowy „Warszawianka” na Mokotowie, dla którego przeprowadzono konkurs architektoniczny na koncepcję rozwoju i ponownego ożywienia zaniedbanych terenów (**Rycina 9**), bądź Fary w Gubinie, który będąc miastem o porównywalnej wielkości do Słubic (ok. 17 tys. mieszkańców) zorganizował i przeprowadził międzynarodowy konkurs architektoniczny pod patronatem Lubuskiego Wojewódzkiego Konserwatora Zabytków w celu opracowania koncepcji adaptacji obiektu na Centrum Kultury i Komunikacji (**Ryc. 10, 11 i 12**). Rola konkursu architektonicznego była w tych działaniach zasadnicza, gdyż aby zaproponować rozwiązania, które będą wzbogacały wartościowy obiekt, dla którego przewiduje się rozbudowę i rozwój, konieczne jest otwarcie się na najlepsze pomysły, pochodzące z biur z całej Polski (i nie tylko), oceniane m.in. przez uznanych architektów i innych specjalistów z właściwych dla danej problematyki dziedzin.

Poszczególne obiekty, które mogłyby znaleźć się w programie funkcjonalnym nowego zespołu, jak to np. nowy hotel sportowy z centrum rehabilitacyjnym i basenem, centrum odnowy biologicznej dla sportowców i gości, rozbudowa zaplecza stadionu, czy kryte hale (np. tenisowa, o której była mowa m.in. w 2013 roku), nowa brama z kawiarnią na miejscu historycznej i inne mogłyby być następnie wyłaniane w drodze kolejnych konkursów, bądź zostałyby opracowane we wstępnym konkursie na opracowanie koncepcji architektonicznej całego kompleksu. Warto dodać, że proponowane działania, w tym przeprowadzenie konkursu i opracowanie analiz, mogą zostać obecnie sfinansowane z różnych funduszy, w tym europejskich, przeznaczonych np. na ochronę dziedzictwa kulturowego, czyniąc je niemal bezkosztowymi. Natomiast dobrze skonstruowana koncepcja rozwoju obiektu o tej randze i walorach co nasz stadion, w połączeniu ze skuteczną promocją idei, powinna ułatwić pozyskiwanie zewnętrznych środków na wszystkich etapach zakładanego procesu rewitalizacji.

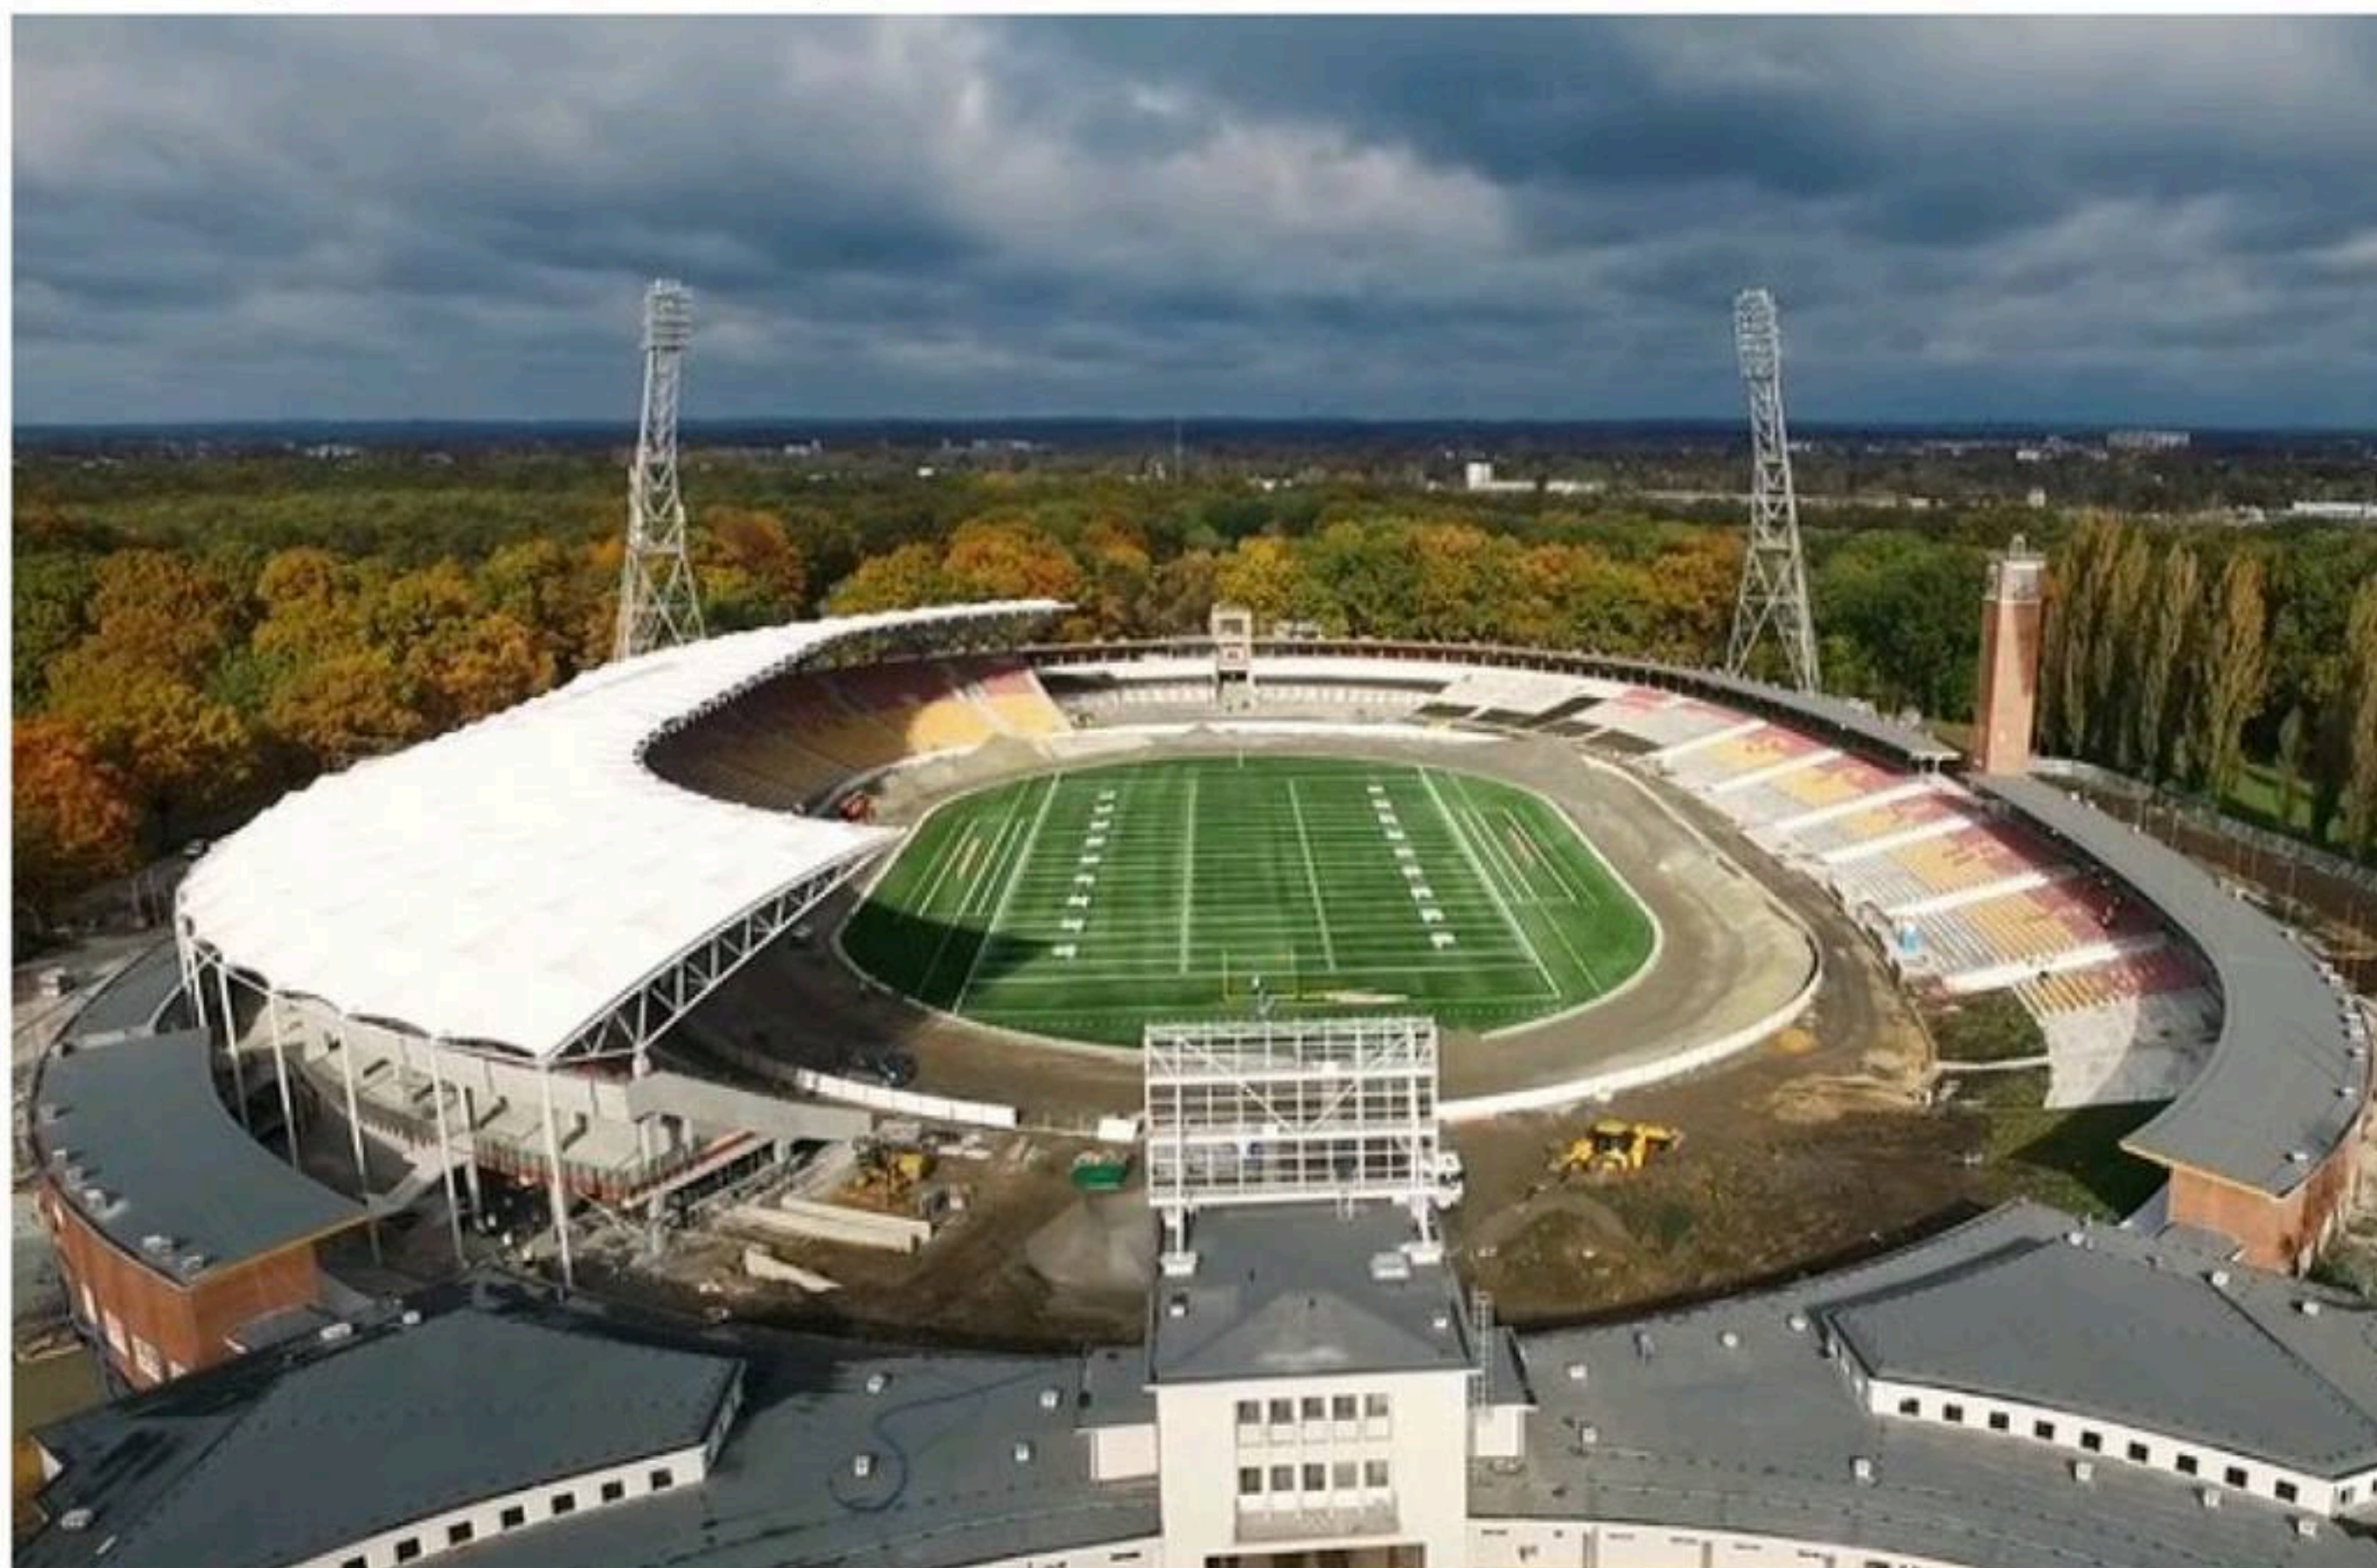

Rycina 6 Stadion olimpijski we Wrocławiu podczas przebudowy polegającej m.in. na dodaniu nowych trybun i adaptacji na boisko do futbolu amerykańskiego i toru żużlowego. Na obiekcie przeprowadzono m.in. zawody w ramach Światowych Igrzysk Sportowych 2017.



Rycina 7 Zdjęcie kompleksu stadionu olimpijskiego we Wrocławiu z lat 1926-1928, powstałego według projektu architekta Richarda Konwiarza. Zdjęcie z lat 30. XX wieku. Obiekt znajduje się w rejestrze zabytków pod nr. 457/Wm wpis z dn. 14.06.1991 r.




Rycina 8 Współczesne zdjęcie trybun i płyty głównej zrewitalizowanego obiektu. Warto zauważyć, że udało się go zmodernizować, nie naruszając wartości zabytku i pierwotnej architektury.



Daytime panorama of Fanqor pavilion with tent-like roofing, main north-south road and tennis courts



Summertime panorama of the Mirador with plateau puzzles, sculptures, ping-pong tables, dance floor and microclimatic pockets, the Judges pavilion and the ecological reserve in the background

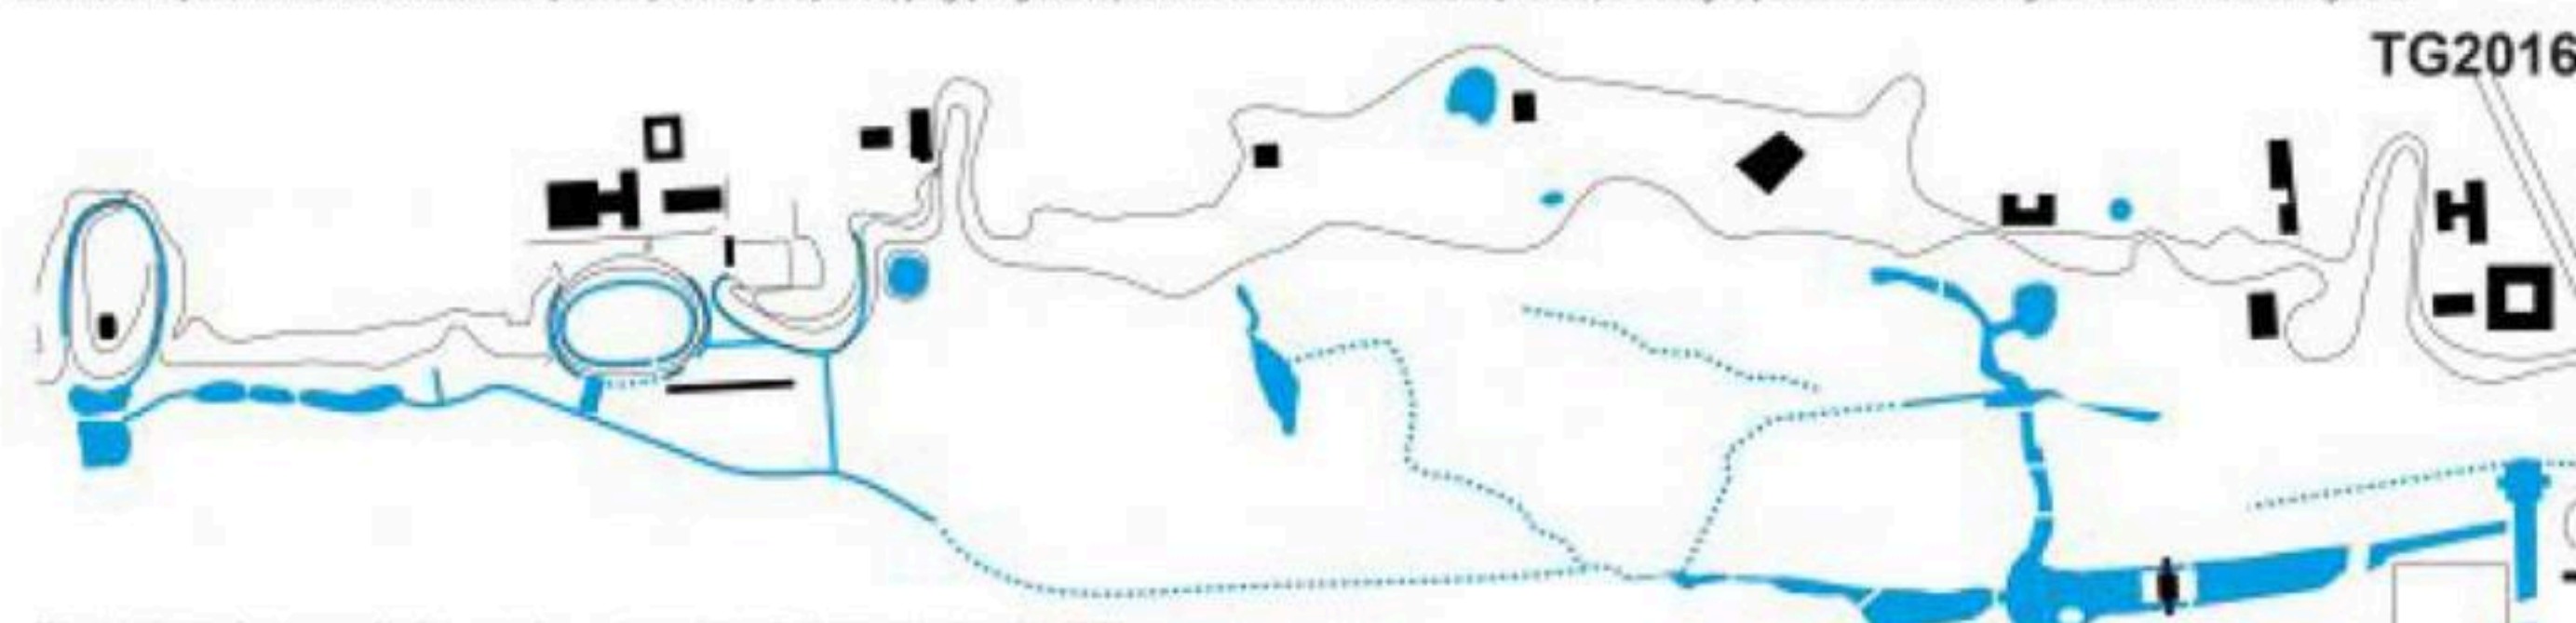


Warszawianka forms a part of a complex water system that dates back to the XVIII century, when the water pumps installed below Królikarnia Palace were utilized along with the Vistula River water (via Piaseczyński Canal) to create the Łazienki Park complex. The designers of Warszawianka decided to use this water administration system as a **MAIN vehicle for the COMPOSITION and ACCESS CONTROL**. Water canals, ditches, drainage stripes, swimming pools, as well as retention and humidifying pools were shaped by pre-existing gravity-based water systems and topography (both existing and manmade) that influenced the character and the shape of the paths and roads. Warszawianka's lot is well watered—despite the fact that many ducts and spouts are blocked (which caused a slow destruction of architectural features such as concrete walls)—it remains well connected to a functioning system of streams and springs evident today in the overgrowth of the greenery along the structure's main axis of water ducts and ditches.

To enable the **free movement of water** along the planned architectural composition the following should be done: the retaining wall modules that were filled (the so-called "Tomaszewski walls") should be unblocked, the ditches and ducts restored or replaced with new ones, where necessary.



Warszawianka's aquatic veins nowadays blocked

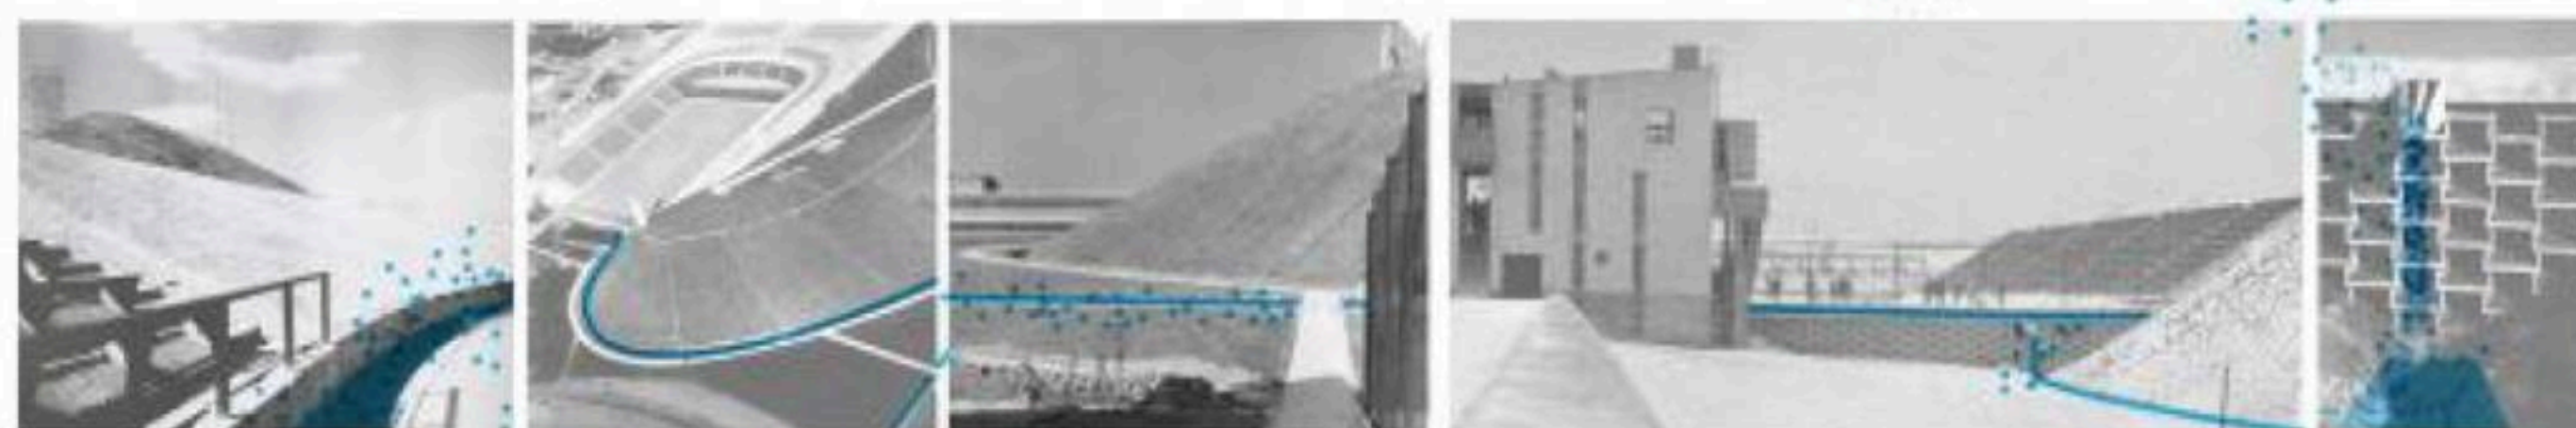

Rycina 9 Wybrane plansze konkursowe zwycięskiej koncepcji na zagospodarowanie kompleksu sportowego „Warszawianka” na Mokotowie, autorstwa Grupy Projektowej Centrala i grupy Skwer Sportów Miejskich. Źródło: <https://www.centrala.net.pl/our-work/tg2016>, dostęp 16.09.2017 r.

Podsumowując, chcąc zapewnić pomyślną przyszłość zespołowi sportowemu i naszemu miastu, proponujemy, aby w budżecie gminy na rok 2018 zaplanowano pozycje, które dałyby początek rewitalizacji i rozwojowi terenów związanych ze słubickim stadionem. Wydatki budżetowe

powinny pokryć wstępne koszty sporządzenia analiz i diagnoz, jak również pozostałe koszty w tym organizacji konferencji w Słubicach i spotkań poświęconych idei rewitalizacji i rozbudowy kompleksu, połączonych z jego promocją. Ich dokładną wysokość pozostawiamy w gestii Urzędu. Jeśli zaś okaże się to konieczne, budżet powinien uwzględniać również inne wydatki związane z pozyskaniem od Agencji Nieruchomości Rolnych działki nr 2/53.

Tereny położone na tej działce, będąc obecnie zaniedbanym nieużytkiem zielonym, który ciągle zawiera jednak wyraźne ślady pierwotnej funkcji sportowo-rekreacyjnej, powinny ponownie służyć mieszkańcom Słubic i sportowcom. Powinny w związku z tym zostać na nowo przyłączone do zespołu, tworząc jedną, funkcjonalną i spójną całość. Dzięki swojej rozległości mogłyby one przysłużyć się rozwojowi stadionu, co pozwoliłoby Słubicom na organizowanie wydarzeń sportowych na wyższym niż obecnie poziomie, na co nie pozwalają dzisiejsze ograniczenia przestrzenne i funkcjonalne. Ponadto powstałe w związku z tym obiekty sportowo-rekreacyjne, jak na przykład centrum odnowy biologicznej i kryty basen, służyłyby także mieszkańcom Słubic i ich zdrowiu.

Rozwijanie stadionu w tym kierunku będzie więc stanowić znaczący potencjał dla miasta, dzięki któremu może ono zaistnieć na mapach nie tylko jako ośrodek handlowo-usługowy, ale także jako niezwykle miejsce posiadające jeden ze znaczących obszarów sportowych w regionie, także trans-granicznym, odznaczające się jednocześnie wyjątkowymi warunkami architektonicznymi, krajobrazowymi i przestrzennymi dzięki niepowtarzalnej w skali kraju architekturze zabytkowego kompleksu.


W związku z tym wnosimy jak we wstępie i prosimy o uwzględnienie naszego wniosku i zaplanowanie stosownych kwot w budżecie gminy Słubice na 2018 rok.

Z poważaniem

mgr Wanda Tiszuk

mgr inż. arch. Adrian Mermer

mgr inż. Bogusław Dyba

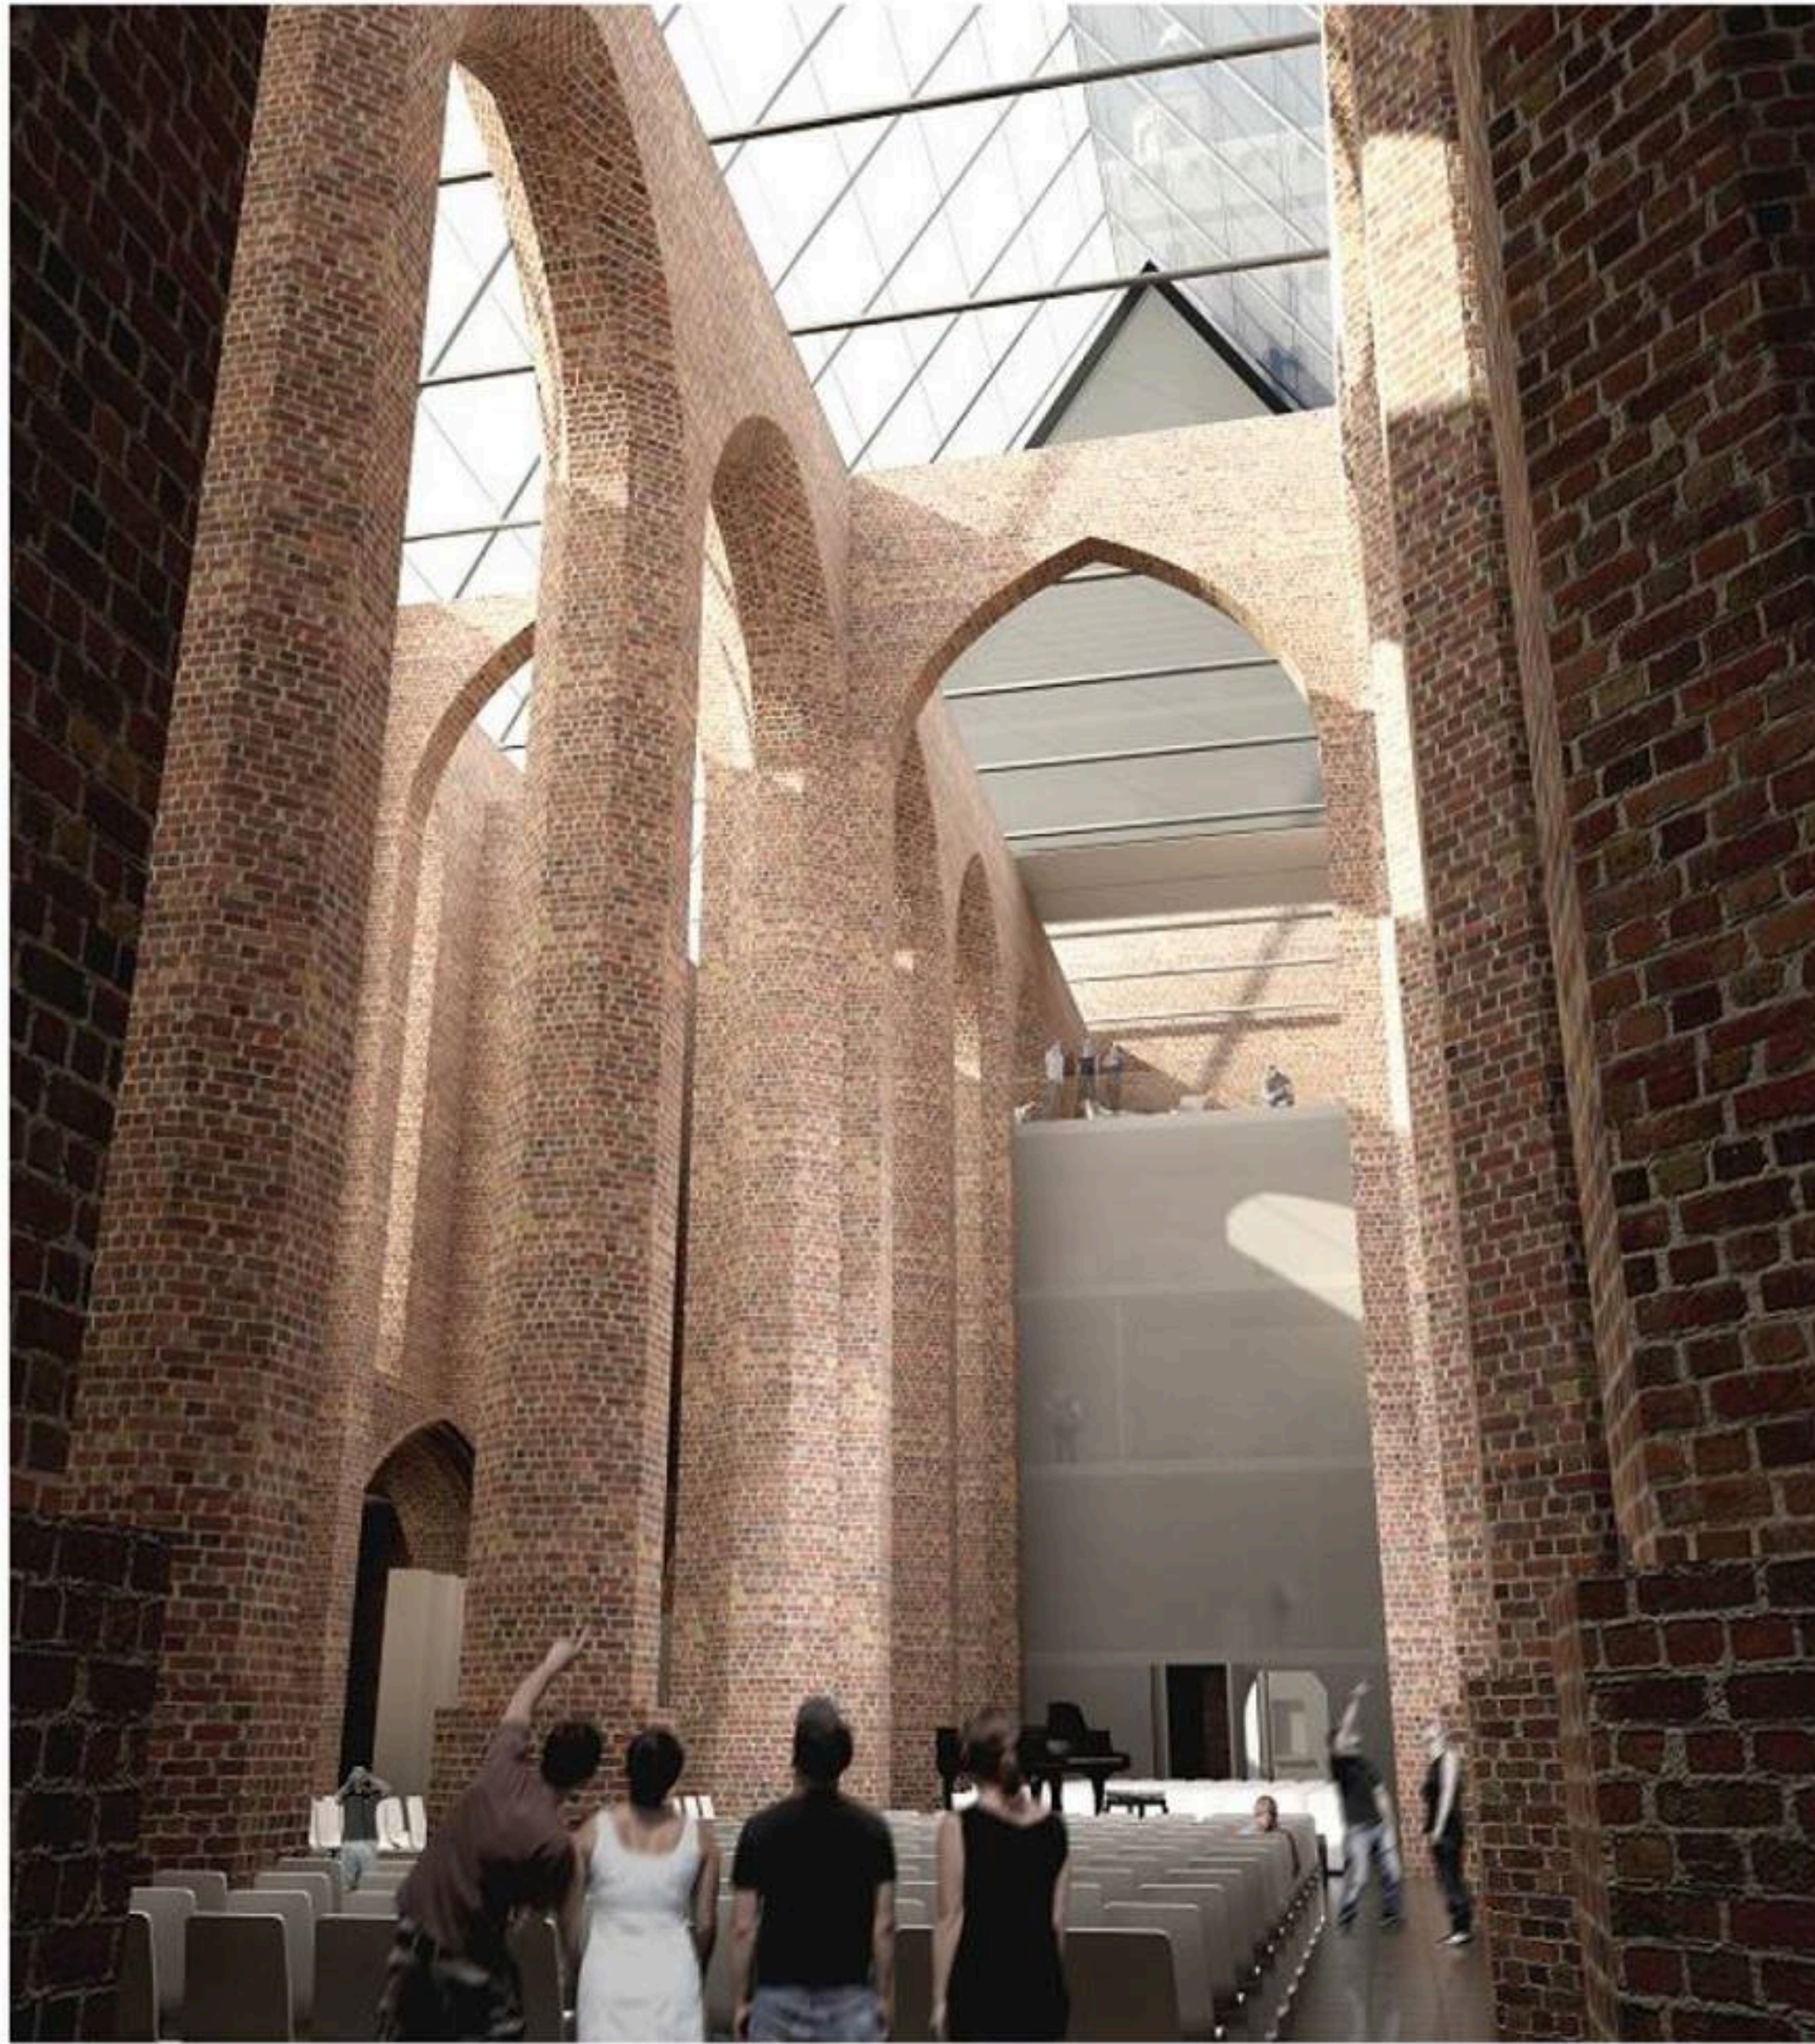


Rycina 10 Jedna z wizualizacja wnętrza rewitalizowanego obiektu z ukazaną funkcją sali koncertowej. Projektantom udało się umiejętnie połączyć nowoczesną formę z wyraźnie wyeksponowaną i zachowaną substancją zabytkową.




Rycina 11 Obecny wygląd gubińskiej fary. Obiekt został wpisany do rejestru zabytków już jako trwała ruina pod nr L-432/A dnia 12.04.1961 r.




SCHEMATY IDEOWE

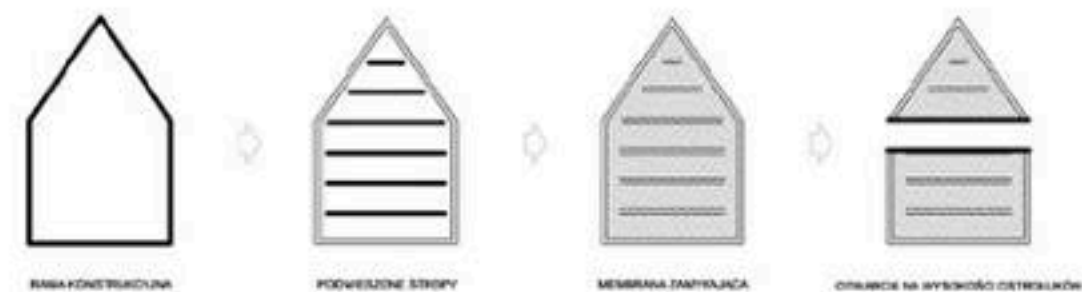

SCHEMAT FUNKCJONALNY


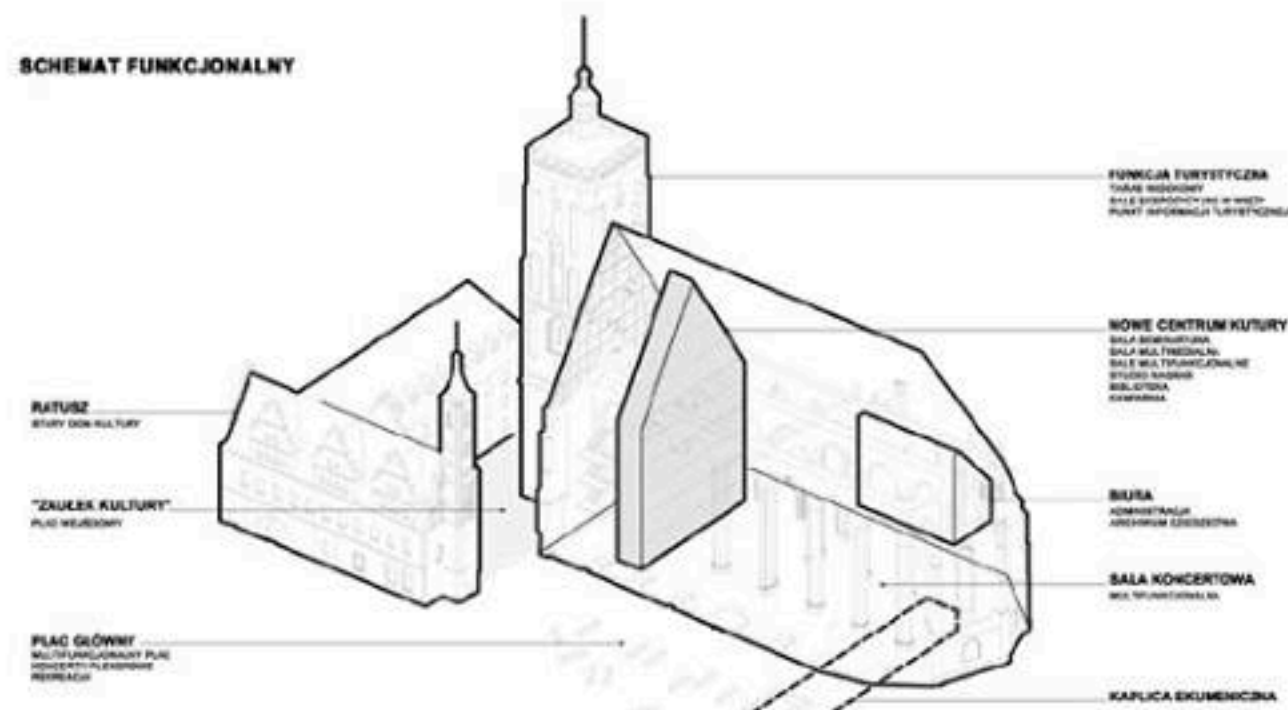


PLAN ZAGOSPODAROWANIA TERENU skala 1:500

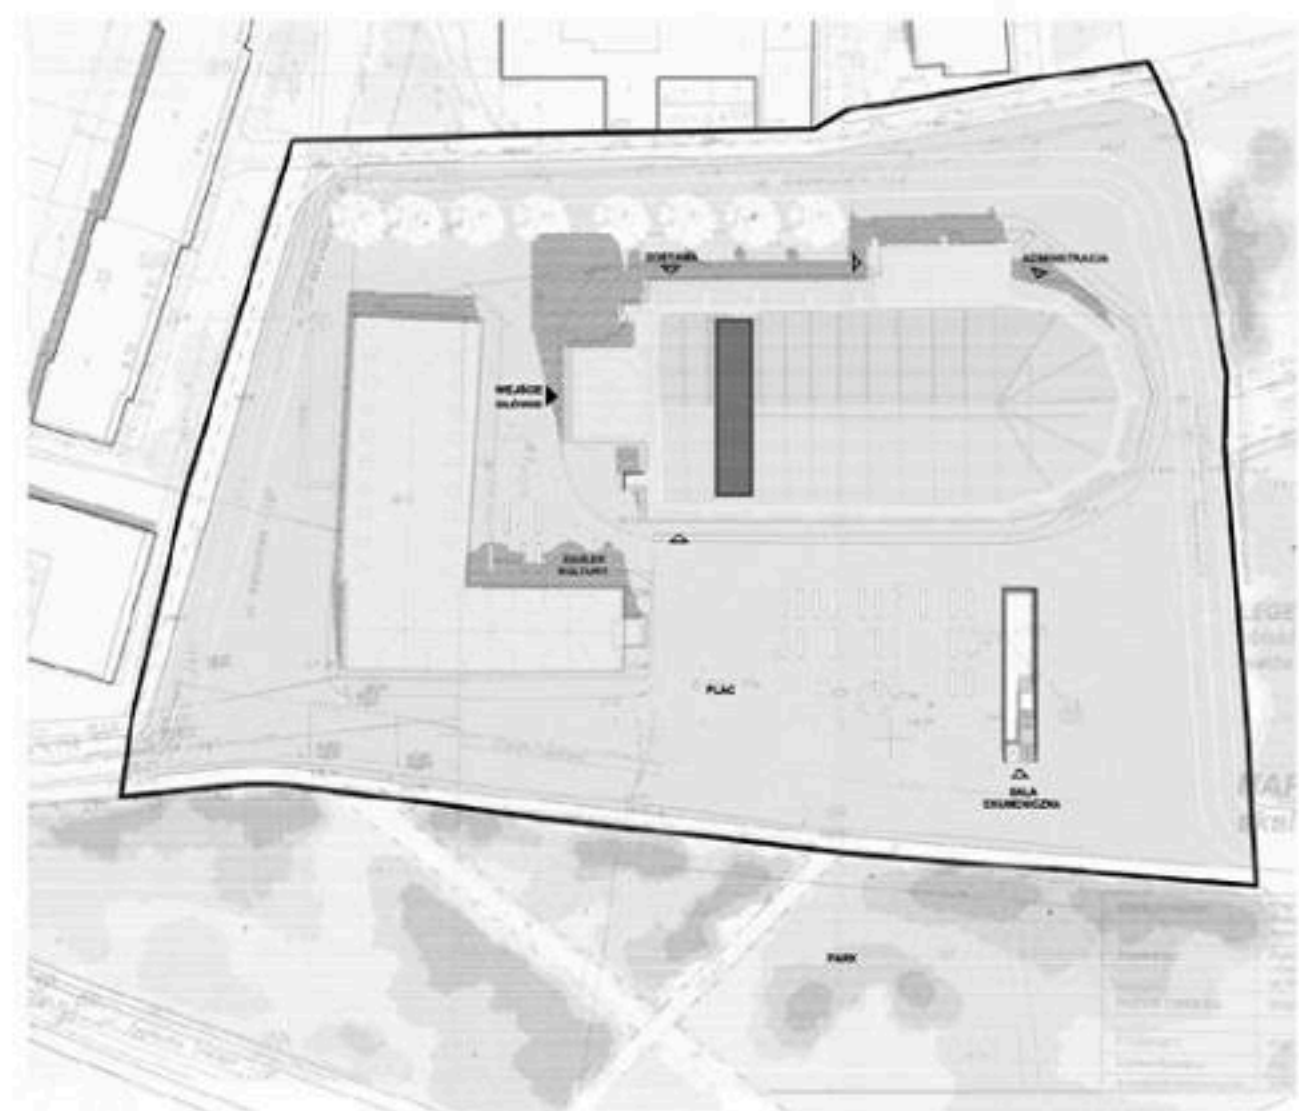

ZASADA KONSTRUOWANIA

Strategie Architektura i konstrukcja

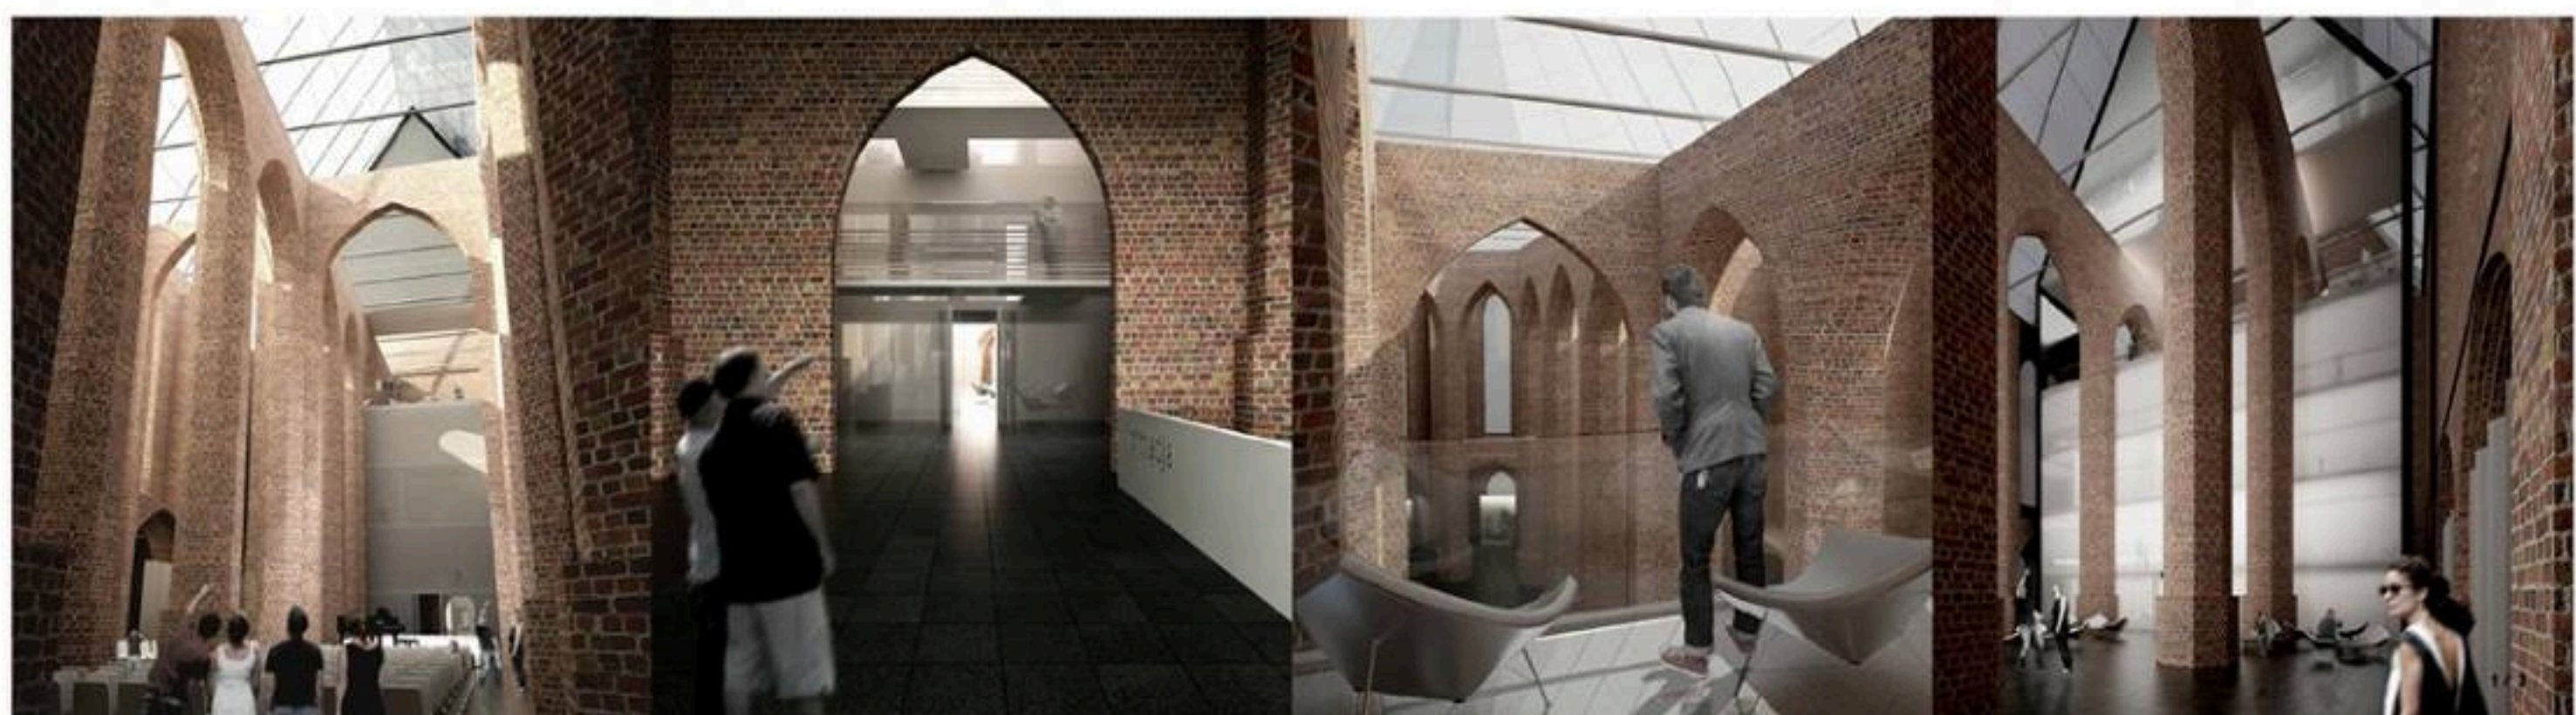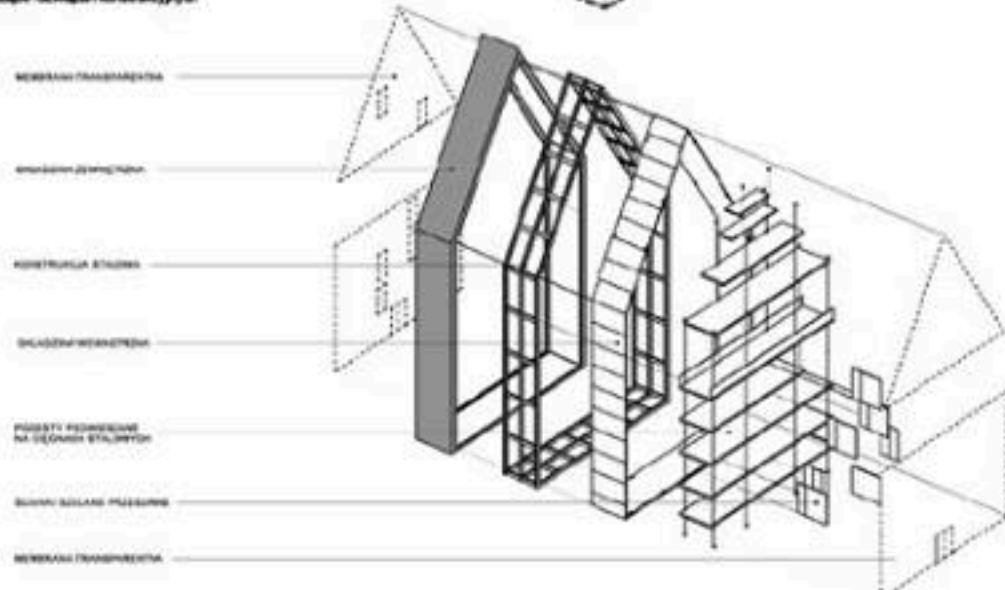

Rycina 12 Jedna z plansz konkursowych zwycięskiej koncepcji autorstwa biura Heinle, Wischer & Partner Architekci z Wrocławia, na koncepcję zagospodarowania ruiny fary miejskiej w Gubinie.

HGN. 6822.1. 2015. BN

Zwraca na WGN
23.05.2017

2017-05-17

2017-05-24

Handwritten signature




WF
Urząd Miejski w Słubicach
BIURO OBSŁUGI INTERESANTA
15-05-2017
16 05 2017
Kości załączników
podpis
zar. pod pozycją

Burmistrz Słubic
ul. Akademicka 1
69-100 Słubice

Petycja w sprawie zagospodarowania miejsc parkingowych przy boiskach bocznych stadionu na potrzeby usług, sportu i rekreacji

Brak miejsc parkingowych, oraz wysoka odpłatność na parkingach przed bazarami zmusza nas do wystąpienia do burmistrza Słubic o pozyskanie od Agencji Nieruchomości Rolnych działki nr 2/53 położonej na rogu ulic Sportowej i Folwarcznej. Chcemy, aby teren ten został zagospodarowany na potrzeby utworzenia parkingu m.in. dla bazaru „Pod dębami”.


Według naszych informacji Agencja Nieruchomości Rolnych posiada w swoim zasobie grunty wartości kilkudziesięciu milionów złotych przeznaczone do przekazania dla gmin na potrzeby rozwoju sportu i rekreacji. Istnieje możliwość, aby ta działka podlegała rewitalizacji zgodnie z tymi celami, gdyż została ona pierwotnie stworzona właśnie jako część terenów sportowych stadionu, czego ślady są widoczne do dziś. W związku z tym, uważamy, że właściwe zagospodarowanie tego i sąsiednich terenów powinno służyć zarówno rozwojowi sportu w Słubicach jak i przyczyniać się do powodzenia zlokalizowanych nieopodal obszarów aktywności gospodarczej. Parking, o który wnosimy zaspokajałby ponadto potrzeby masowych imprez organizowanych na terenie naszego stadionu zarówno kulturalnych, rozrywkowych jak i sportowych.

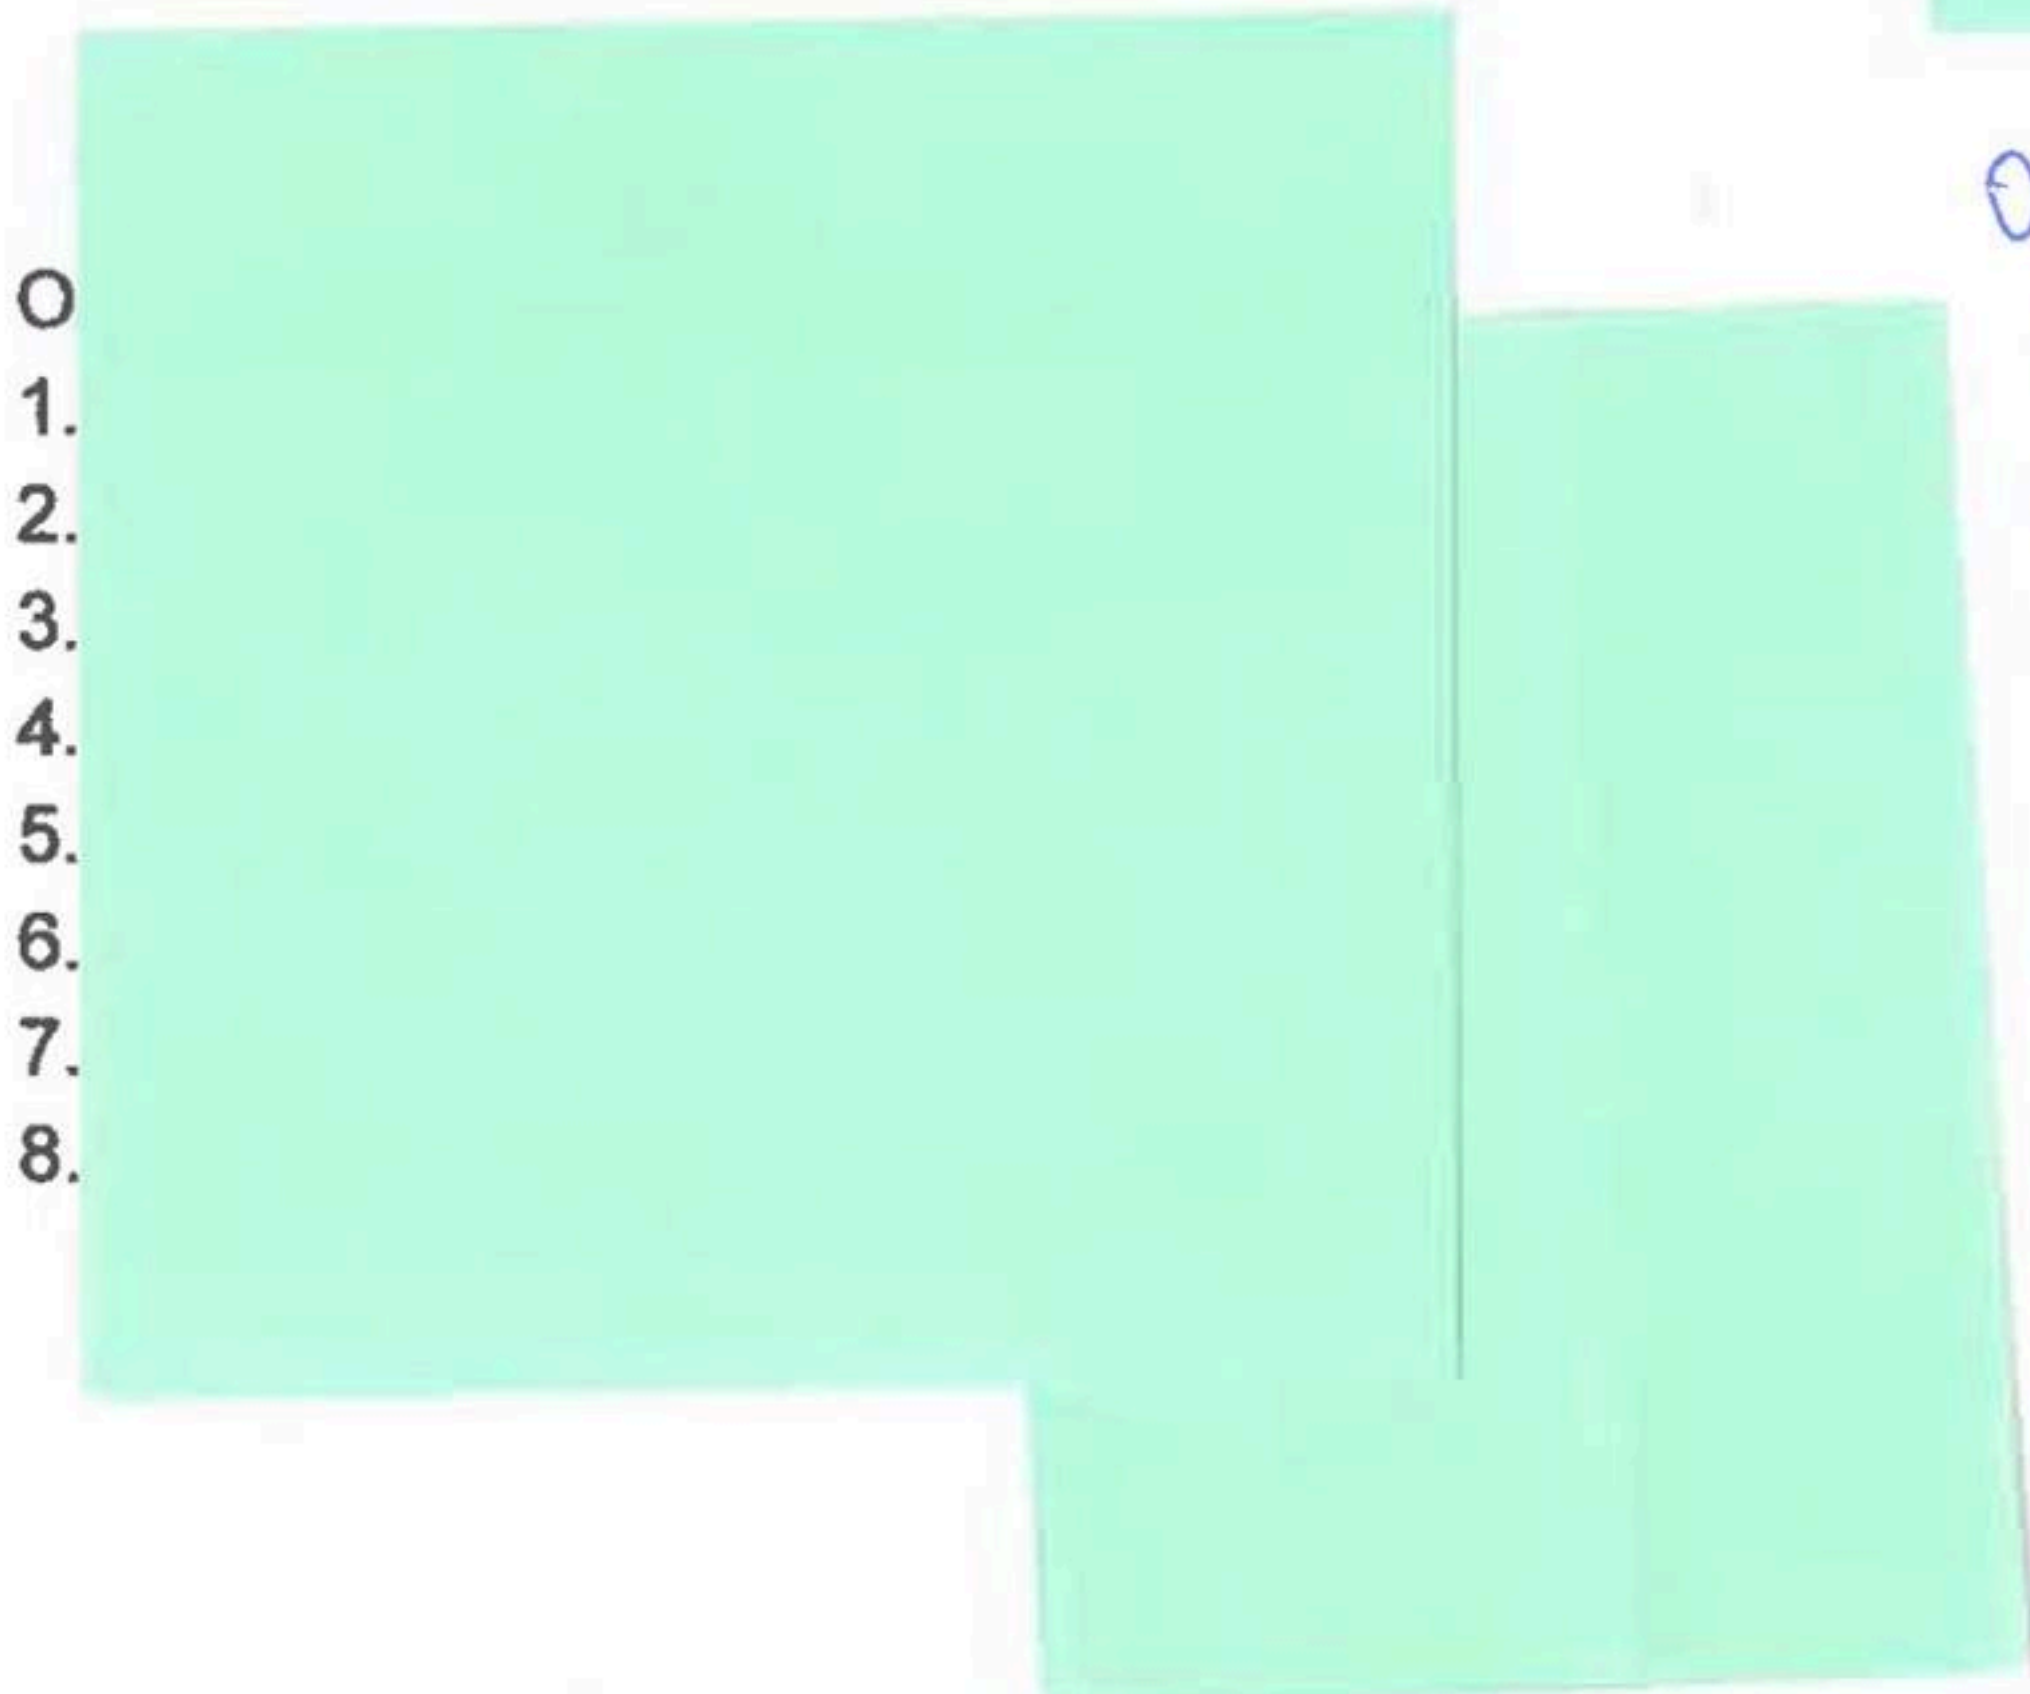

- 0.
- 1.
- 2.
- 3.
- 4.
- 5.
- 6.
- 7.
- 8.

Odwodnienie z 1511m
8.06.17r.
Kłopoty z punktem
nie od Agencji
punkt ten jest
przez obok zlewy

Słubice, dnia 14 czerwca 2017 r.

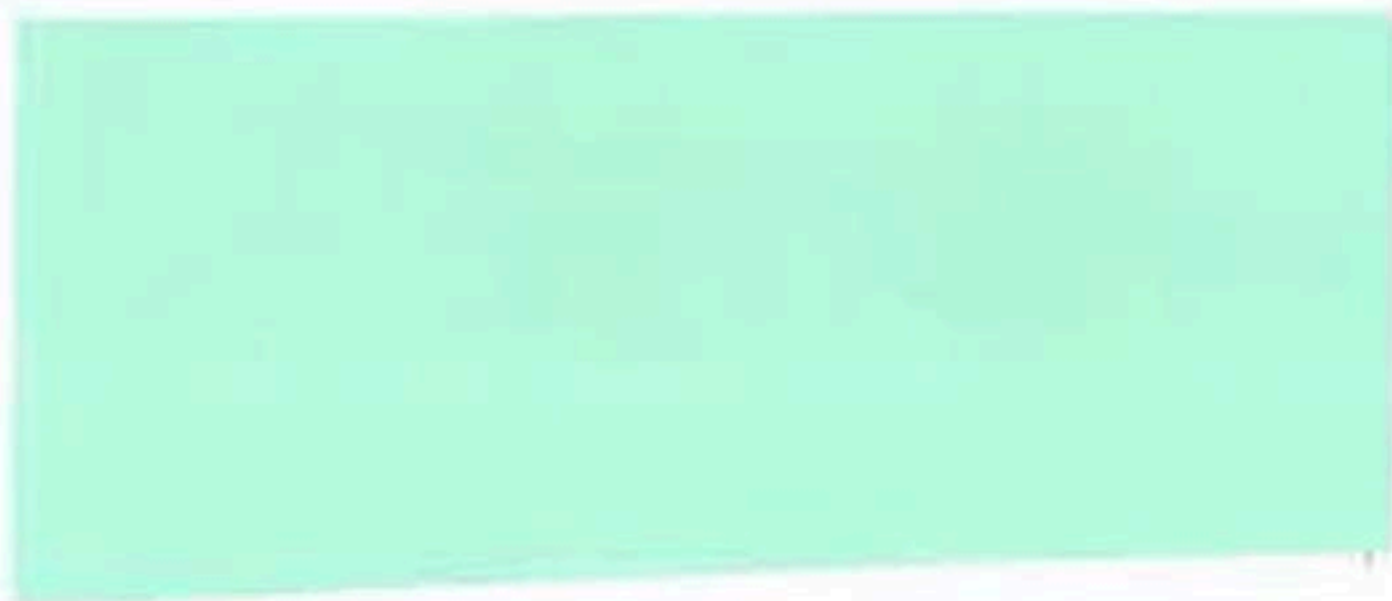

WGN.6822.1.2015.BN

dotyczy: petycji w sprawie zagospodarowania miejsc parkingowych

Odpowiadając na złożoną w dniu 15 maja br. petycję w sprawie pozyskania od Agencji Nieruchomości Rolnych nieruchomości gruntowej położonej w Słubicach przy ul. Folwarcznej oznaczonej nr ew. działki 2/53 na potrzeby utworzenia parkingu dla bazaru „Pod dębami” informuję, co następuje.

Zgodnie z art. 24 ust. 5 pkt. 1c ustawy z dnia 19 października 1991 r. o gospodarowaniu nieruchomościami rolnymi Skarbu Państwa (j. t. Dz. U. z 2016 r., poz. 1491 ze zm.) nieruchomości wchodzące w skład Zasobu Agencja może, w drodze umowy, nieodpłatnie przekazać na własność jednostce samorządu terytorialnego jeżeli są przeznaczone w miejscowym planie zagospodarowania przestrzennego lub studium uwarunkowań i kierunków zagospodarowania przestrzennego gminy na cele związane z realizacją inwestycji infrastrukturalnych służących wykonywaniu zadań własnych w zakresie wodociągów i zaopatrzenia w wodę, kanalizacji, usuwania i oczyszczania ścieków komunalnych, utrzymania czystości i porządku oraz urządzeń sanitarnych, wysypisk i unieszkodliwiania odpadów komunalnych, ochrony zdrowia, pomocy społecznej, edukacji publicznej, kultury i kultury fizycznej, zakładania lub rozszerzania cmentarzy komunalnych albo, jeżeli położony jest na nich cmentarz. Jednakże jeżeli nieruchomość zostanie zbyta lub przeznaczona przez nabywcę na inne cele niż określone w umowie, przed upływem 10 lat licząc od dnia jej nabycia, Agencja występuje do jednostki samorządu terytorialnego z żądaniem zwrotu aktualnej wartości pieniężnej tej nieruchomości (art. 5a w/w ustawy). Agencja może odstąpić od tego żądania w przypadku, gdy nieruchomość zostanie przekazana na cele publiczne, o których mowa w art. 6 ustawy z dnia 21 sierpnia 1997 r. o gospodarce nieruchomościami (art. 5aa w/w ustawy).

Z uwagi na fakt, że budowa komercyjnego parkingu na potrzeby bazaru nie służy wykonywaniu zadań własnych gminy w rozumieniu art. 24 ust. 5 pkt. 1c ustawy z dnia 19 października 1991 r. o gospodarowaniu nieruchomościami rolnymi Skarbu Państwa (j. t. Dz. U. z 2016 r., poz. 1491 ze zm.), jak również nie stanowi celu publicznego w rozumieniu ustawy o gospodarce nieruchomościami, Gmina Słubice nie ma podstaw, aby wystąpić do Agencji z wnioskiem o nieodpłatne przekazanie na jej rzecz działki o nr ew. 2/53.

Jednocześnie oznajmiam, że z uzyskanych od Agencji informacji wynika, że przedmiotowy teren został przeznaczony do zbycia.

sporządziła: Beata Nowakowska, dnia 14 czerwca 2017 r.

BURMISTRZ

Tomasz Ciszewicz

WYSŁANO
23-06-2017
podpis