
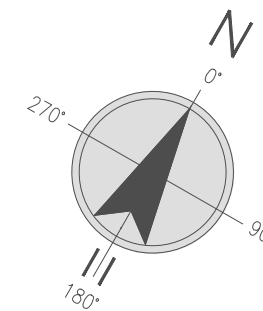


LEGENDA:

- B...F''** TEREN - Działek nr 147/14, 147/5
- 47,80 RZĘDNE PROJEKTOWANE
- 47,7 RZĘDNE ISTNIEJĄCE
- PROJEKTOWANE OGRODZENIE TERENU E"-B-C-D-E
- — — PROJEKTOWANE OGRODZENIE - PIŁKOCHWYTY
- 🌳 PROJEKTOWANE NASADZENIA
- 🌳 DRZEWA ISTNIEJĄCE DO USUNIĘCIA
- 🌳 PROJEKTOWANE TERENY ZIELONE
- ▬ PROJEKTOWANE ELEMENTY MAŁEJ ARCHITEKTURY
- ▬ ISTNIEJĄCY CIĄG PIESZO-JEZDNY
- ▬ PROJEKTOWANY CIĄG PIESZO-JEZDNY
- ▬ PROJEKTOWANY CHODNIK
- ▬ PROJEKTOWANY CHODNIK NA PLACU ZABAW
- ▬ NAWIERZCHNIA BEZPIECZNA
- ⤵ PROJEKTOWANA FURTKA / WEJŚCIE NA BOISKO
- ⤵ PROJEKTOWANA KAMERA OBROTOWA
- ⊗ PROJEKTOWANE OPRAWY OŚWIETLENIA TERENOWEGO
- INSTALACJE ELEKTRYCZNE
- TRASA ZASILANIA OPRAW PARKOWYCH
- TRASA ZASILANIA KAMERY

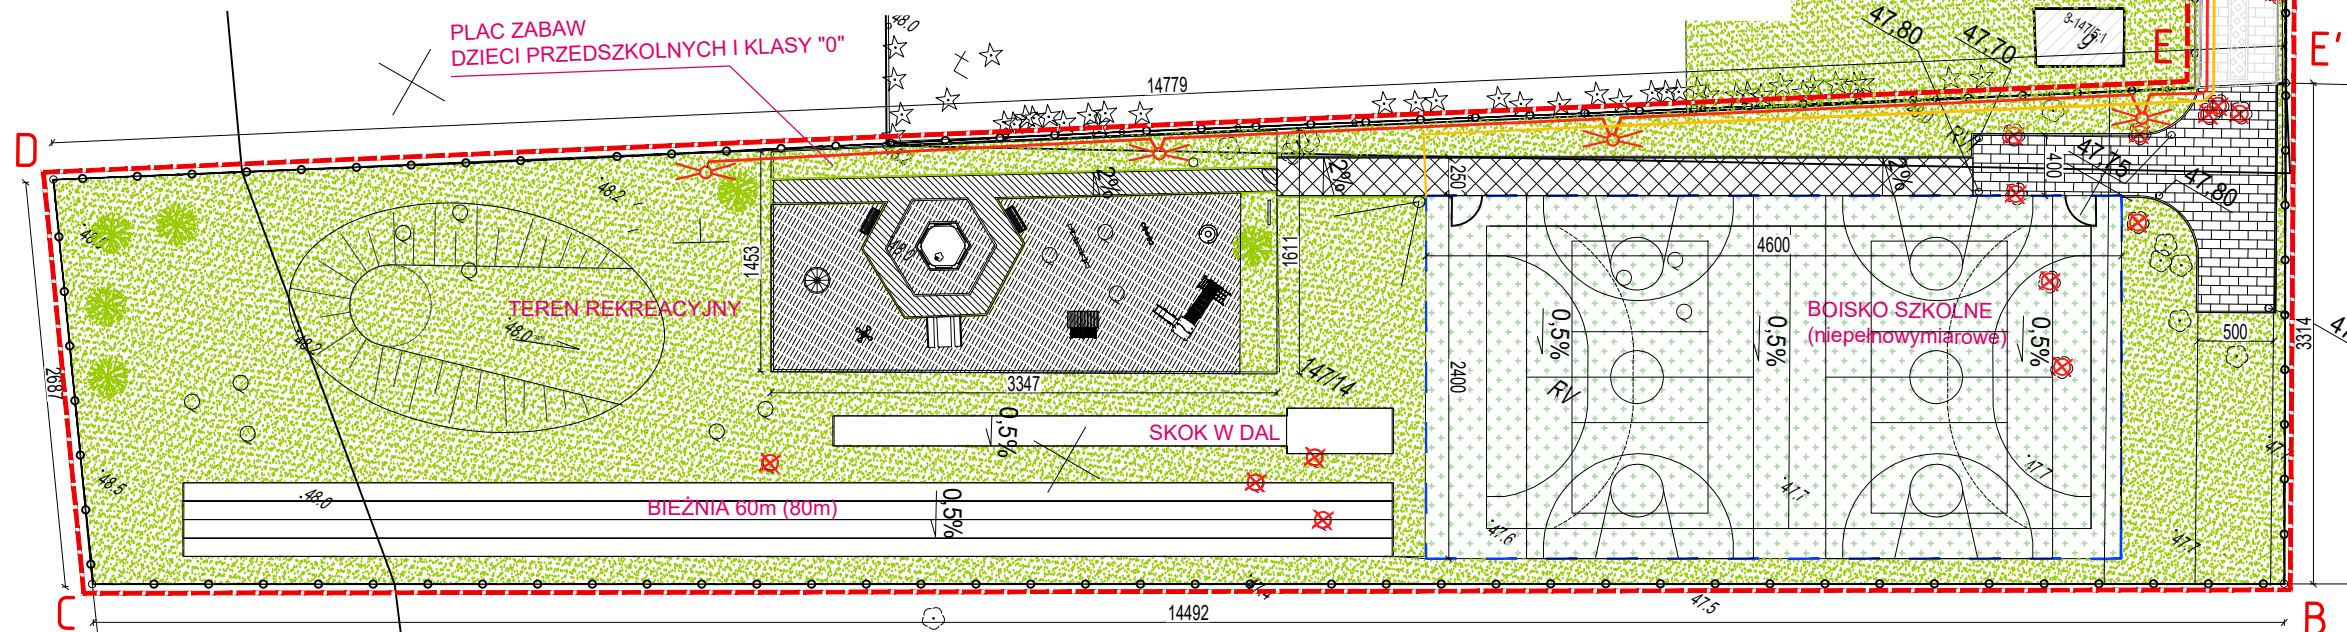

 MW Technic Sp.z o.o. Reguły, ul. Bodycha 73A tel. 48 797 704 799 www.mwtechnic.pl, email: info@mwtechnic.pl	
PROJEKT TECHNICZNY - WYKONAWCZY	
Nazwa obiektu budowlanego:	BUDYNEK SZKOŁY PODSTAWOWEJ W KUNOWICACH
Tytuł rys.:	ZAGOSPODAROWANIE TERENÓW REKREACYJNYCH NA DZIAŁCE NR 147/14
Projektant:	dr inż. arch. Jolanta Kulisz-Wiatr upr. nr MA/076/09 w specjalności architektonicznej do projektowania bez ograniczeń
Projektant sprawdzający:	mgr inż. arch. Magdalena Trojanowska upr.nr MA/033/06 w specjalności architektonicznej do projektowania bez ograniczeń
Data sporządzenia:	04.04.2022
Skala:	1:500 Nr rys.: KSZ/PT/AR-B/01/00